


D1 CORTE LONGITUDINAL/
BALIZADORES
Esc. Horizontal: 1/500
Esc. Vertical: 1/50

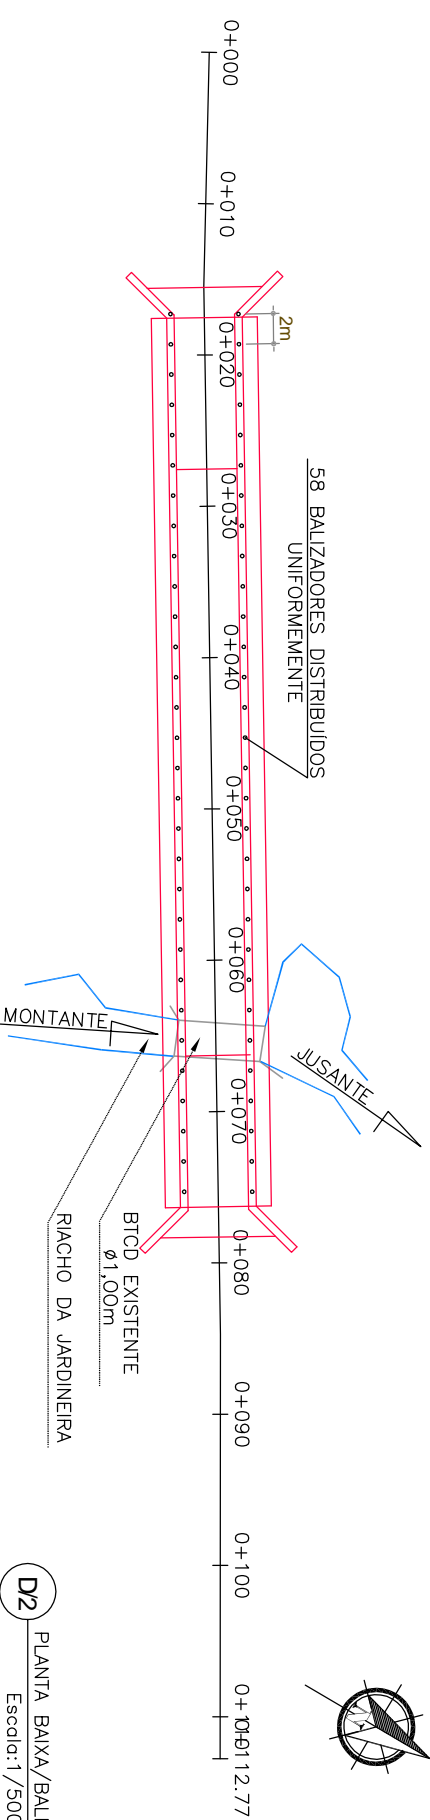

D2 PLANTA BAIXA/BALIZADORES
Escala: 1/500

TÍTULO	ESCALA	INDICADA	PROJETO	PROJETO DE ENGENHARIA
PROPRIETÁRIO	DATA	MAIO/2018	CONSTRUÇÃO	
EMPREGO DA OBRA	DESENHO	Arq. Pública	PROPRIETÁRIO	
CONTÉUDO	PARA	-		

PASSAGEM MOLHADA
PREFEITURA MUNICIPAL DE LAGOA DO ITAÚ - PI
RIACHO DA JARDINEIRA

Balizadores a implantar - Planta Baixa e Corte