


**D1** PLANTA BAIXA/ESTAQUEAMENTO  
Escala: 1/600

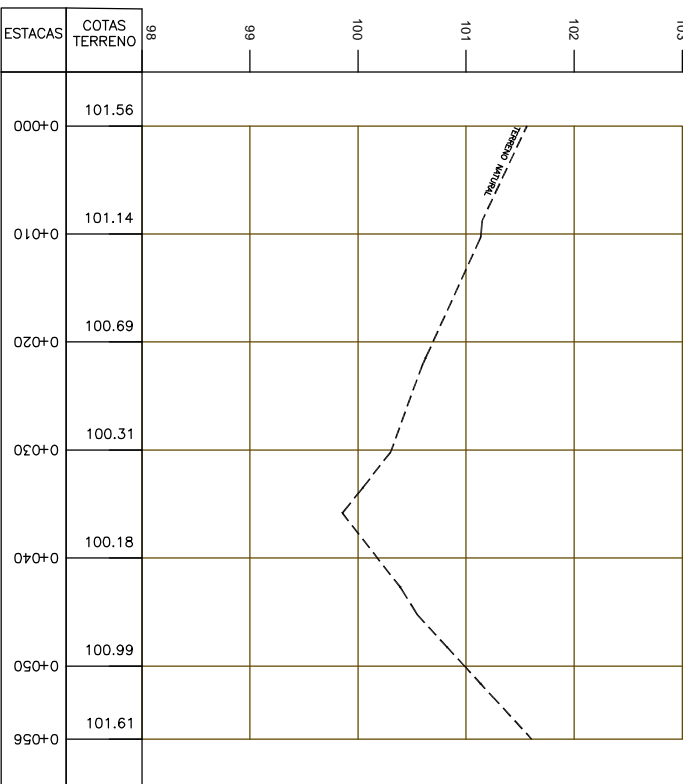

**D2** EIXO DA ESTRADA  
- PERFIL LONGITUDINAL  
Esc. Horizontal: 1/600  
Esc. Vertical: 1/60

<b>TÍTULO</b>		<b>PASSAGEM MOLHADA</b>		
<b>PROPRIETÁRIO</b>	PREFEITURA MUNICIPAL DE LAGOA DO PIAUÍ - PI		<b>ESCALA</b>	INDICADA
<b>ENDEREÇO DA OBRA</b>	RIACHO SACO DOS BOIS		<b>DATA</b>	MAIO/2018
<b>CONTEÚDO</b>	Estaqueamento e Perfil Longitudinal do Eixo		<b>DESENHO</b>	Arq. Pública
			<b>PRONCHA</b>	-
		<b>PROJETO DE ENGENHARIA</b>		