


PLANTA BAIXA


BARRACÃO
escala: 1/100

P2: PORTA (80x210cm) DO MESMO MATERIAL DO TAPUME (4 unds)

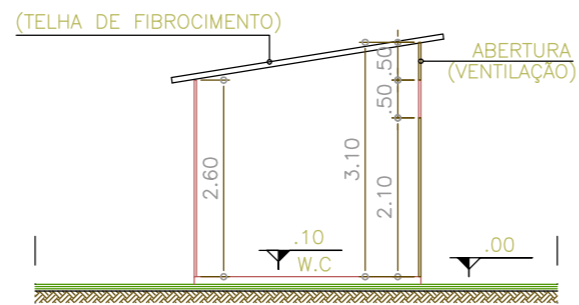


CORTE AA'

BARRACÃO
escala: 1/100

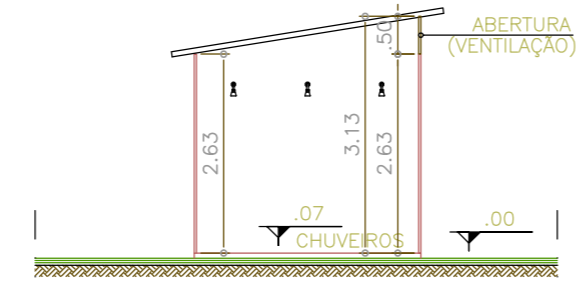


CORTE BB'

BARRACÃO
escala: 1/100

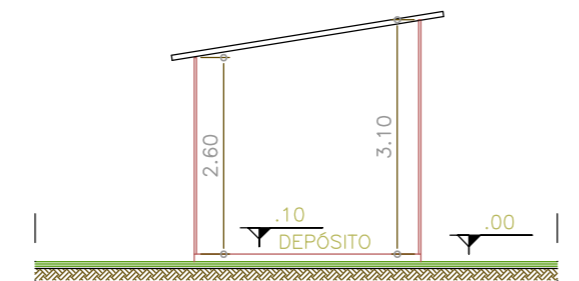

CORTE CC'

BARRACÃO
escala: 1/100

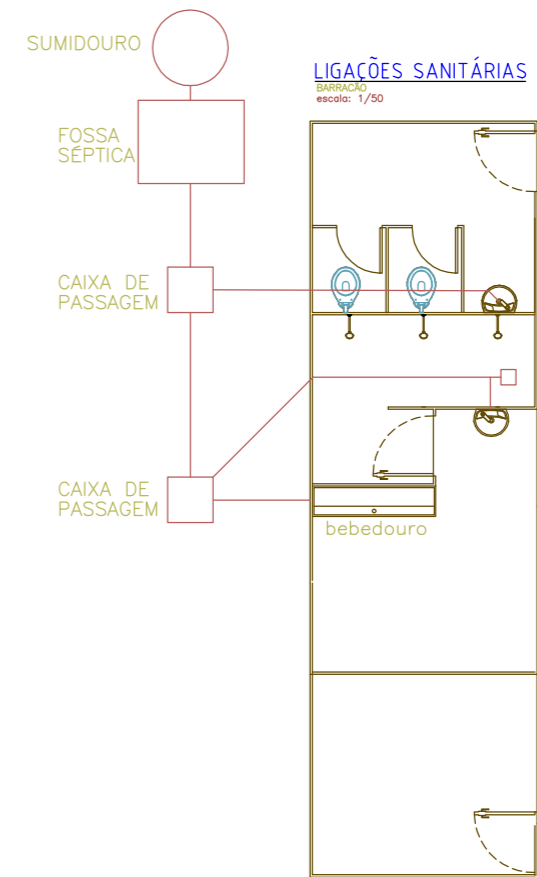

PREFEITURA MUNICIPAL LAGOA DO PIAUÍ - PI

TÍTULO				RECUPERAÇÃO DE ESTRADA VICINAL	
ENDEREÇO DA OBRA				ZONA RURAL - LAGOA DO PIAUÍ - PI	
CONTEÚDO				CANTEIRO DE OBRAS	
COMPRIENTO	LARGURA	ÁREA			
10,00 m	3,00 m	30,00 m²			
ESCALA	DATA	LOCALIZAÇÃO DA FOLHA	PRANCHA		
INDICADA	JANEIRO / 2019	--- 01 ---	PG01/01		