


PLANTA BAIXA
ESCALA: 1/50

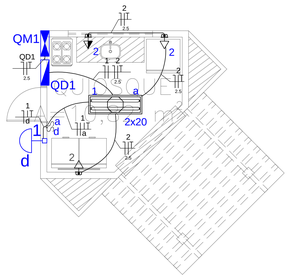


PLANTA BAIXA GERAL
ESCALA: 1/200




PLANTA BAIXA GERAL
ESCALA: 1/200

POSTE DE ILUMINAÇÃO
DETALHE "B"

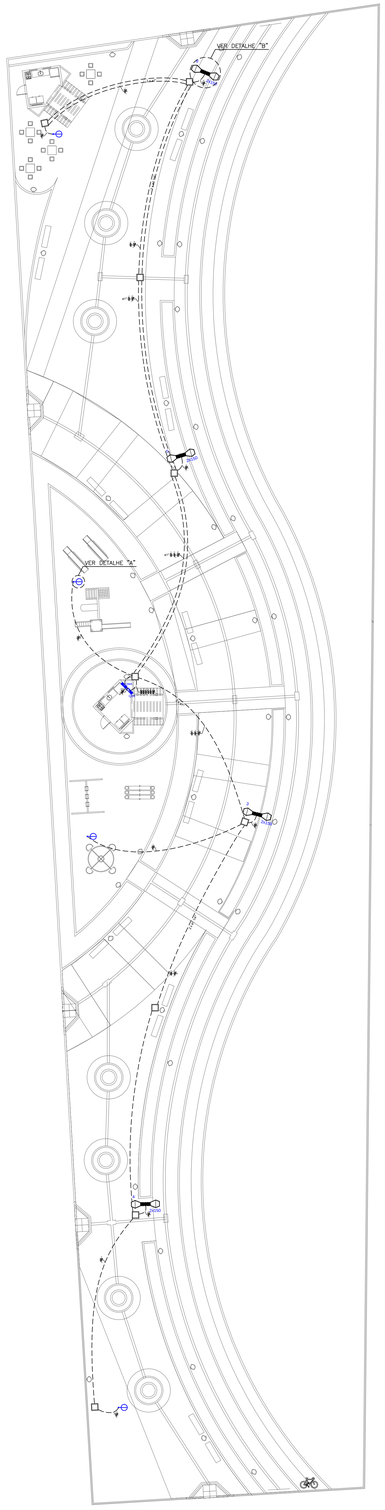


| Especificações Luminária (mm) | | | | |
|---|---|---|---|---|
| Código | LAMPADA | L | C | H |
| FLXI 03 | TUBULA V.P SAD02 | 300 | 672 | 220 |
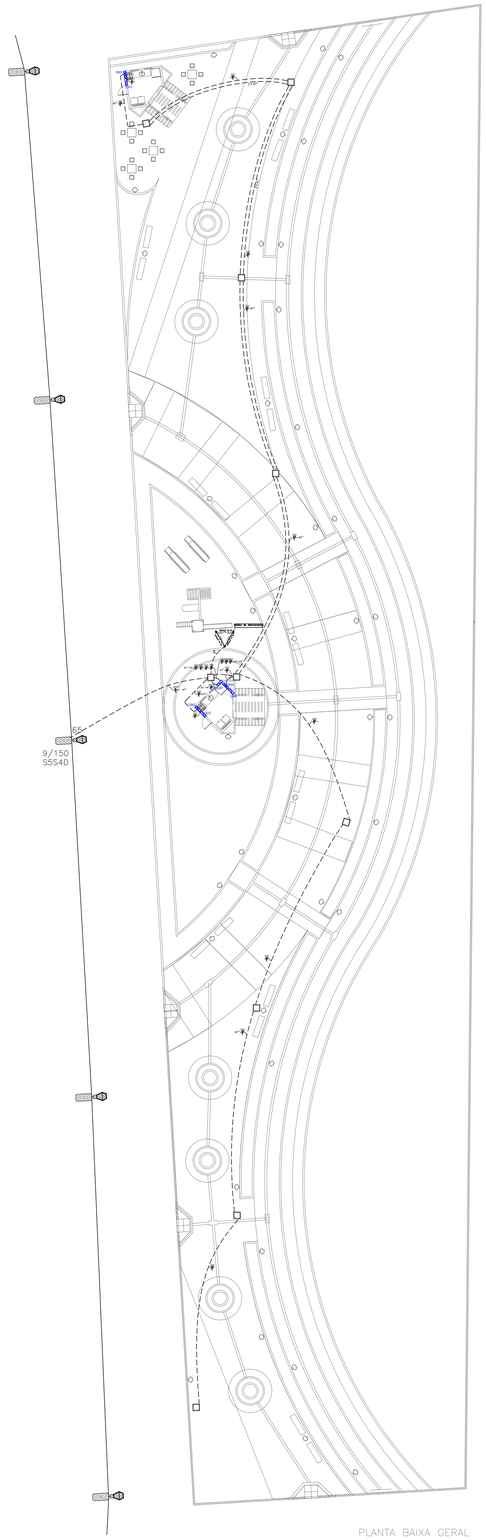
| Especificações Poste (mm) | | | | |
|---|---|---|---|---|
| POSTE | R | ø D2 | ø D1 | ø F |
| | 10000 | 60 | 170 | 70 |

POSTE DE ILUMINAÇÃO
DETALHE "A"

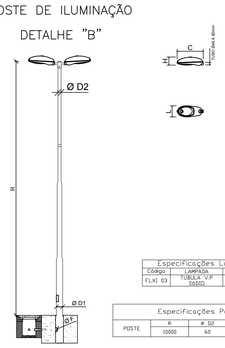


S/ESCALA
POSTE TELECÔNICO RETO AÇO ZINCADO
COM VIDRO TRANSPARENTE (h=2,50m)

DETALHE DO RAMAL DE ENTRADA




| | | |
|---|---|---|
| WHITE | 0.1 | |
| RED | 0.5 | |
| YELLOW | 0.2 | |
| GREEN | 0.3 | |
| CYAN | 0.4 | |
| BLUE | 0.5 | |
| MARGENTA | 0.6 | |
| COR 12 | 0.1 | 0%. |
| COR 30 | 0.1 | 0%. |
| COR 38 | 0.1 | 0%. |
| COR 40 | 0.1 | 0%. |
| COR 94 | 0.1 | 0%. |
| COR 150 | 0.1 | 0%. |
| COR 250 | 0.1 | 0%. |
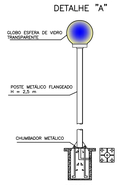
## Legenda

- Caixa de medição embutir a 1,60m do piso
- Caixa de passagem de embutir no piso
- Interruptor simples 2 teclas - 1,10m do piso
- Luminária p/ lâmp. fluor. tubular - embutir
- Luminária p/ lâmp. incand. comum - parede
- Luminária p/ lâmp. incand. comum - poste
- Luminária p/ lâmp. multivapor ovóide - sobrepor teto
- Quadro de distribuição - embutir a 1,50m do piso
- Tomada hexagonal (NBR 14136) - 2P+T 10 A a 0,30m do piso
- Tomada hexagonal (NBR 14136) - 2P+T 10 A a 1,10m do piso

** OBSERVAÇÕES:*

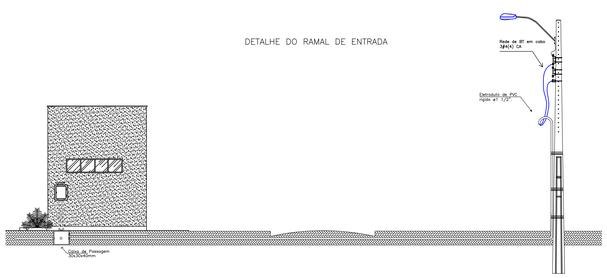1 - Tubulação não cotada será de Ø3/4"
2 - Fiação cotada no quadro de cargas
3 - Fiação não indicada será de 2,5mm²
4 - Caixa de Passagem não especificada sera 300X300X400CM

PROJETO
CONSTRUÇÃO
PROPRIETÁRIO

# PROJETO DE ENGENHARIA

TÍTULO
PRAÇA PÚBLICA
ORGÃO FINANCIADOR: - SICONV.: - PROPOSTA: -

PROPRIETÁRIO
PREFEITURA MUNICIPAL DE LAGOA DO PIAUÍ - PI

ENDEREÇO DA OBRA
BR - 316

CONTEÚDO
PROJETO DE INSTALAÇÕES ELÉTRICAS

| ESCALA | DATA | DESENHO | PRANCHA |
|---|---|---|---|
| INDICADA | MARÇO/2019 | | 01/02 |