
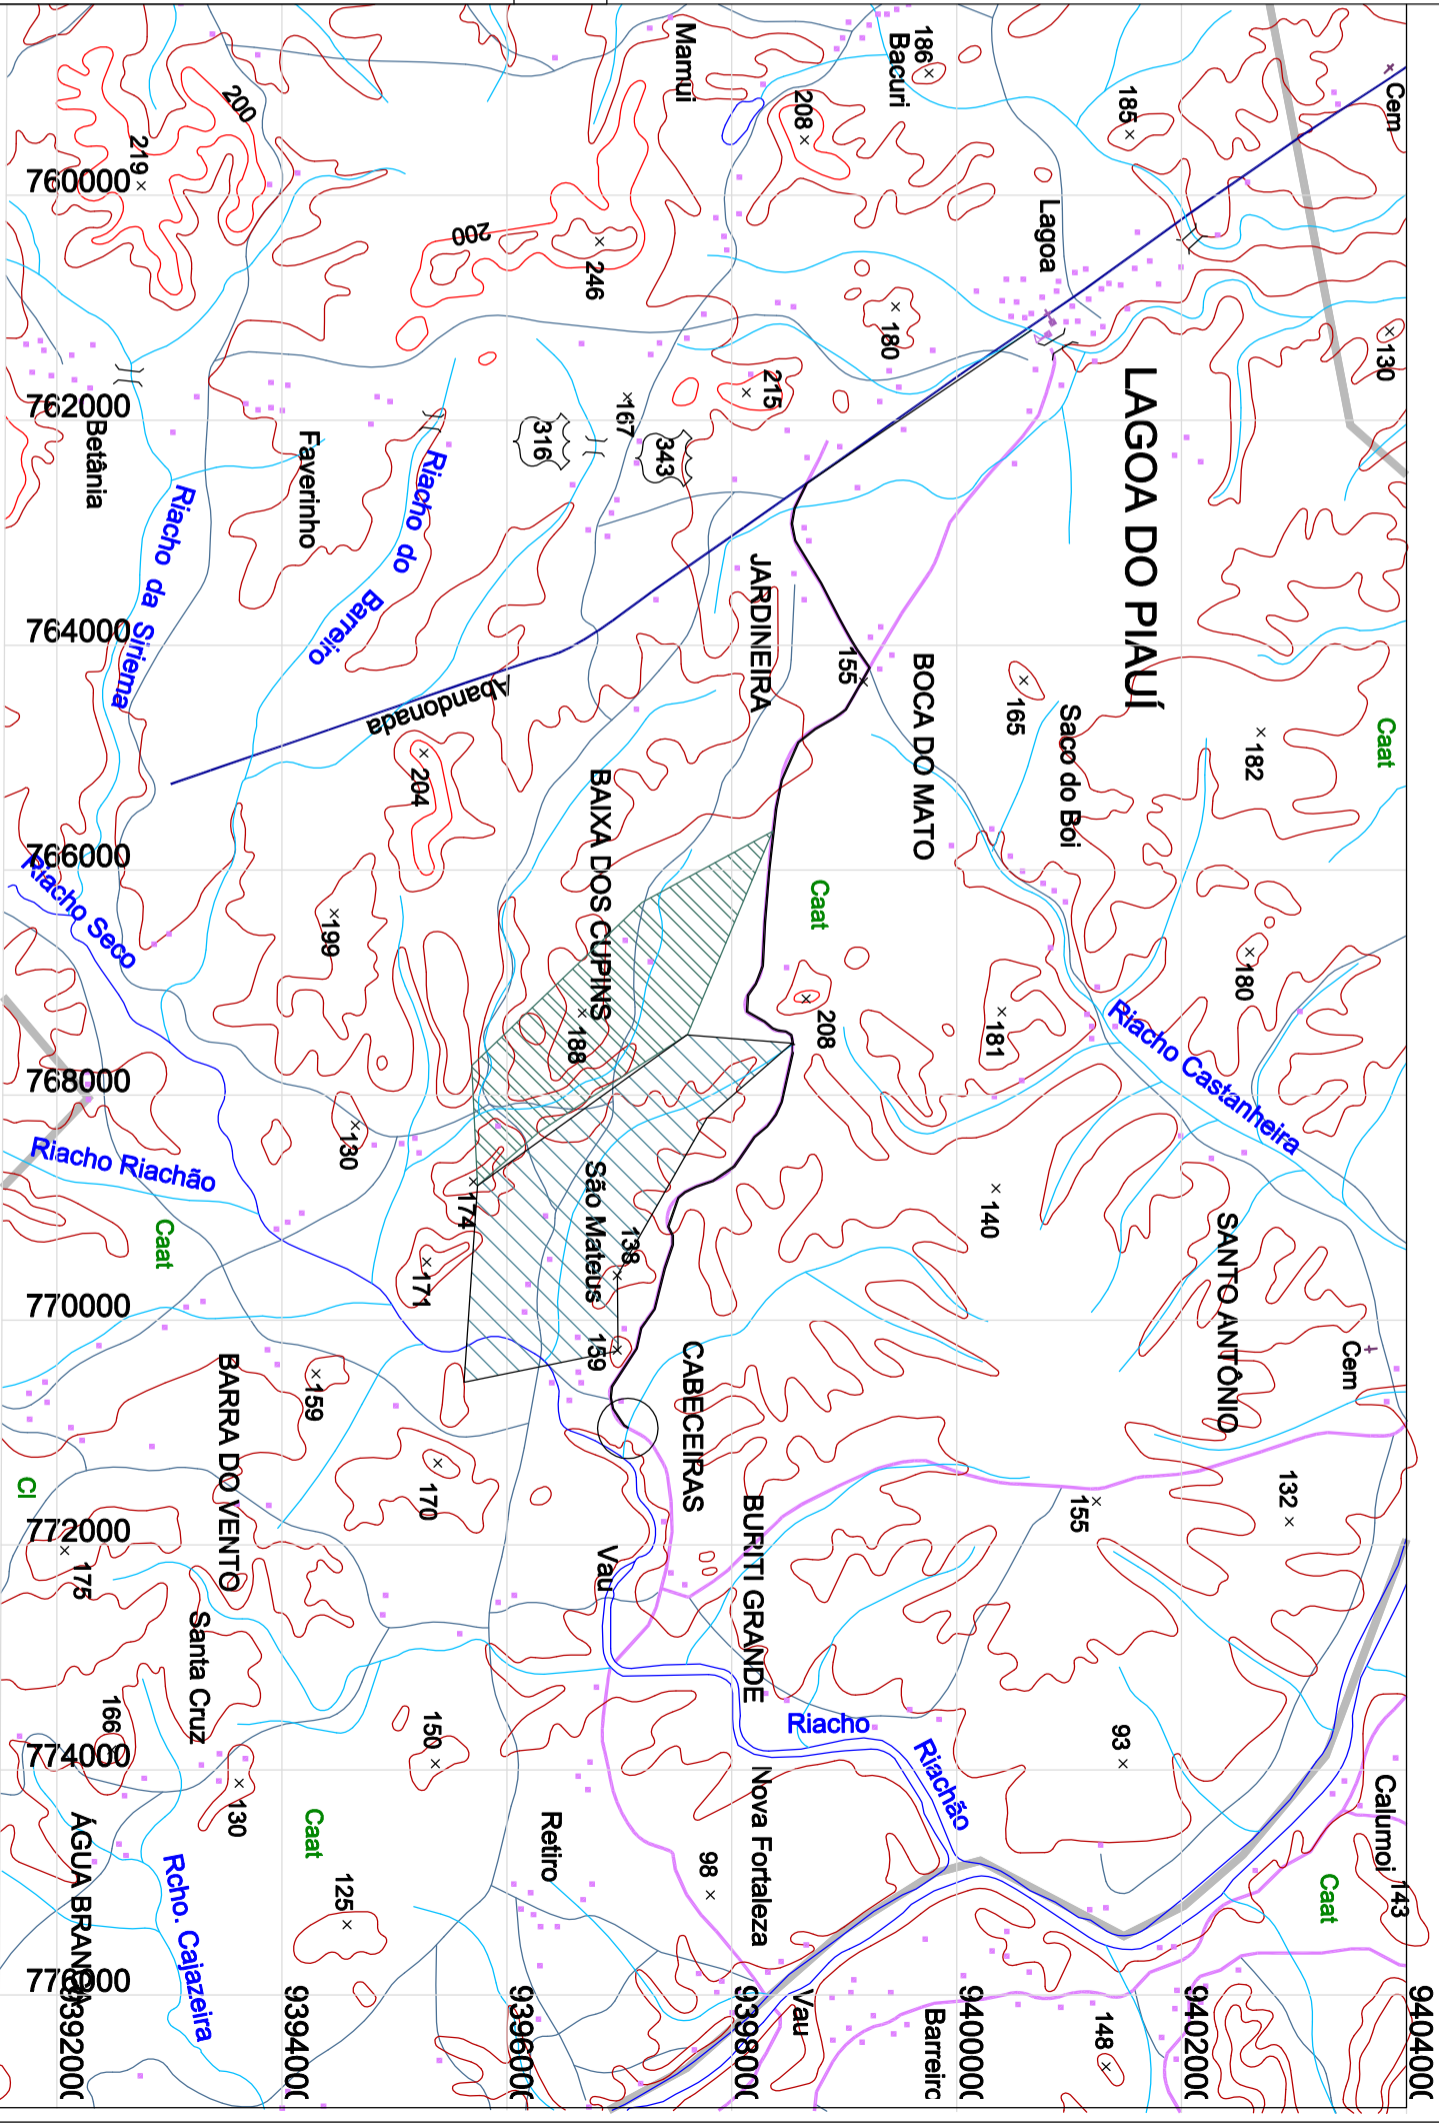


BRASIL

ESTADO DO PIAUÍ

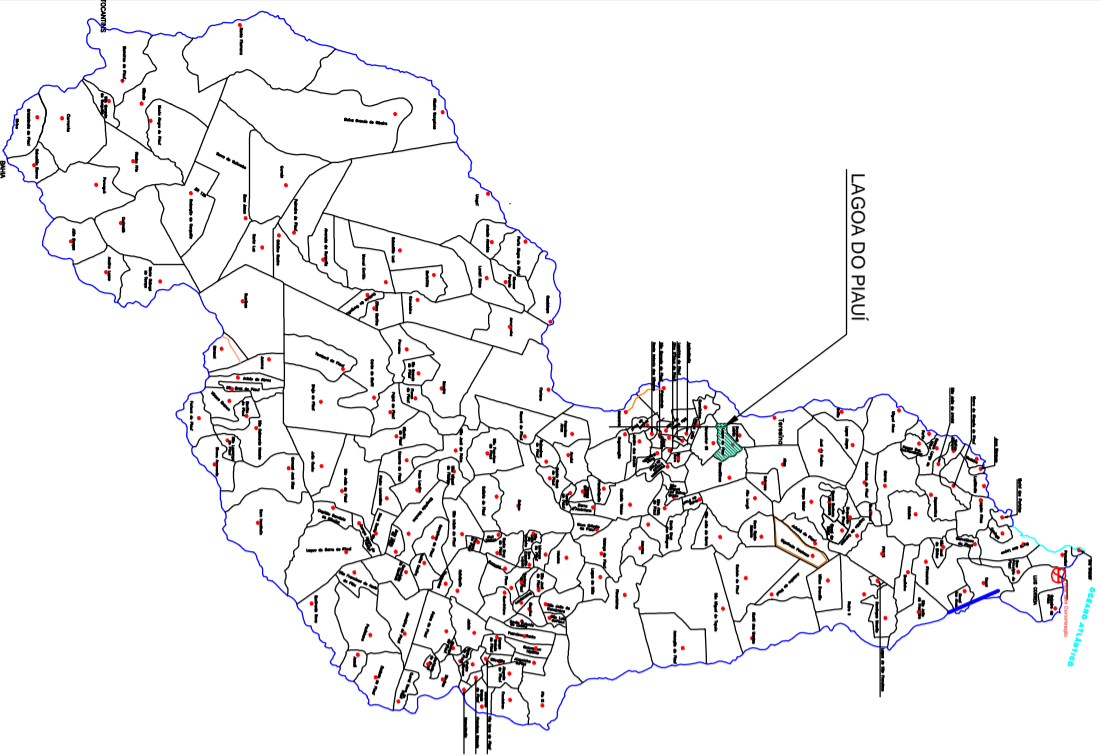

TRECHO	COORDENADA
01 PASSAGEM MOLHADA RIACHO DA JARDINEIRA	E= 762.583,49m N= 9.398.823,81m
02 PASSAGEM MOLHADA RIACHO SACODOS BOIS	E= 766.213,95m N= 9.400.836,63m

	BACIA DE CONTRIBUIÇÃO RIACHO DA JARDINEIRA
	BACIA DE CONTRIBUIÇÃO RIACHO SACO DOS BOIS

ARTICULAÇÃO

CANAL	PROJEÇÃO	CANAL	PROJEÇÃO
(18)2	X-8.IV	(18)2	X-8.IV
(18)3	X-8.V	(18)3	X-8.V
(18)4	X-8.VI	(18)4	X-8.VI
(18)5	X-8.VII	(18)5	X-8.VII
(18)6	X-8.VIII	(18)6	X-8.VIII
(18)7	X-8.IX	(18)7	X-8.IX
(18)8	X-8.X	(18)8	X-8.X
(18)9	X-8.XI	(18)9	X-8.XI
(18)0	X-8.XII	(18)0	X-8.XII



TÍTULO	PREFEITURA MUNICIPAL LAGOA DO PIAUÍ - PI		
ENDEREÇO DA OBRA	RECUPERAÇÃO DE ESTRADA VICINAL		
CONTEÚDO	POVOADO ÁGUA FRIA AO POVOADO BOCA DO MATO		
COMPRIMENTO	LARGURA	ÁREA	PLANTA DE LOCALIZAÇÃO
ESCALA	DATA	LOCALIZAÇÃO DA FOLHA	PRANCHA
SEM ESCALA	MAIO / 2018	04 05	PG04 / 04