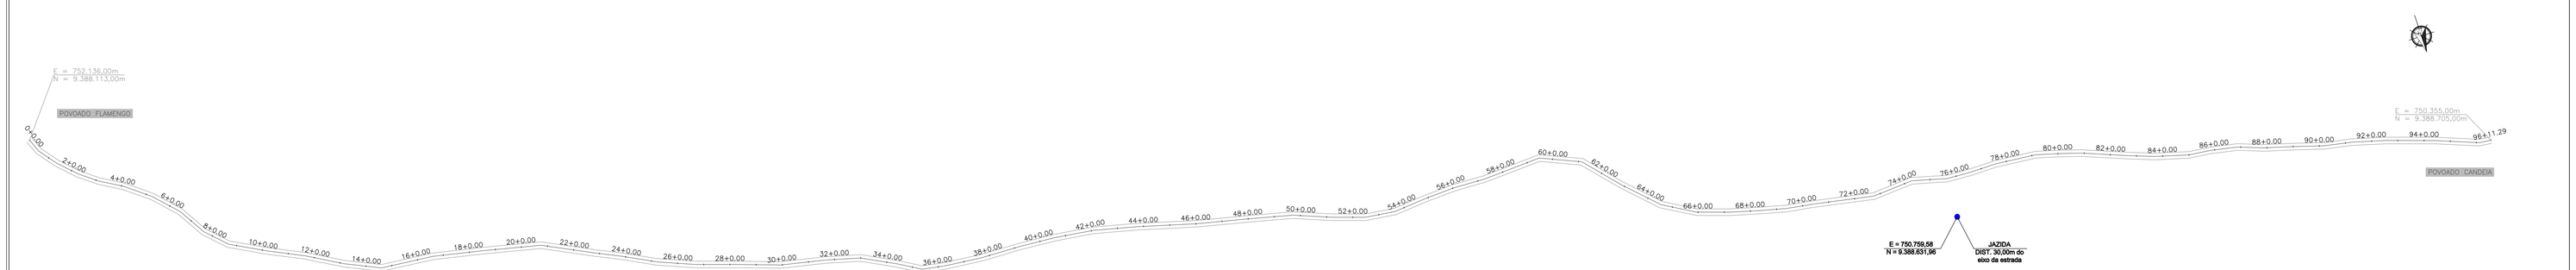

D1 TRAÇADO HORIZONTAL
Escala: 1/2.000

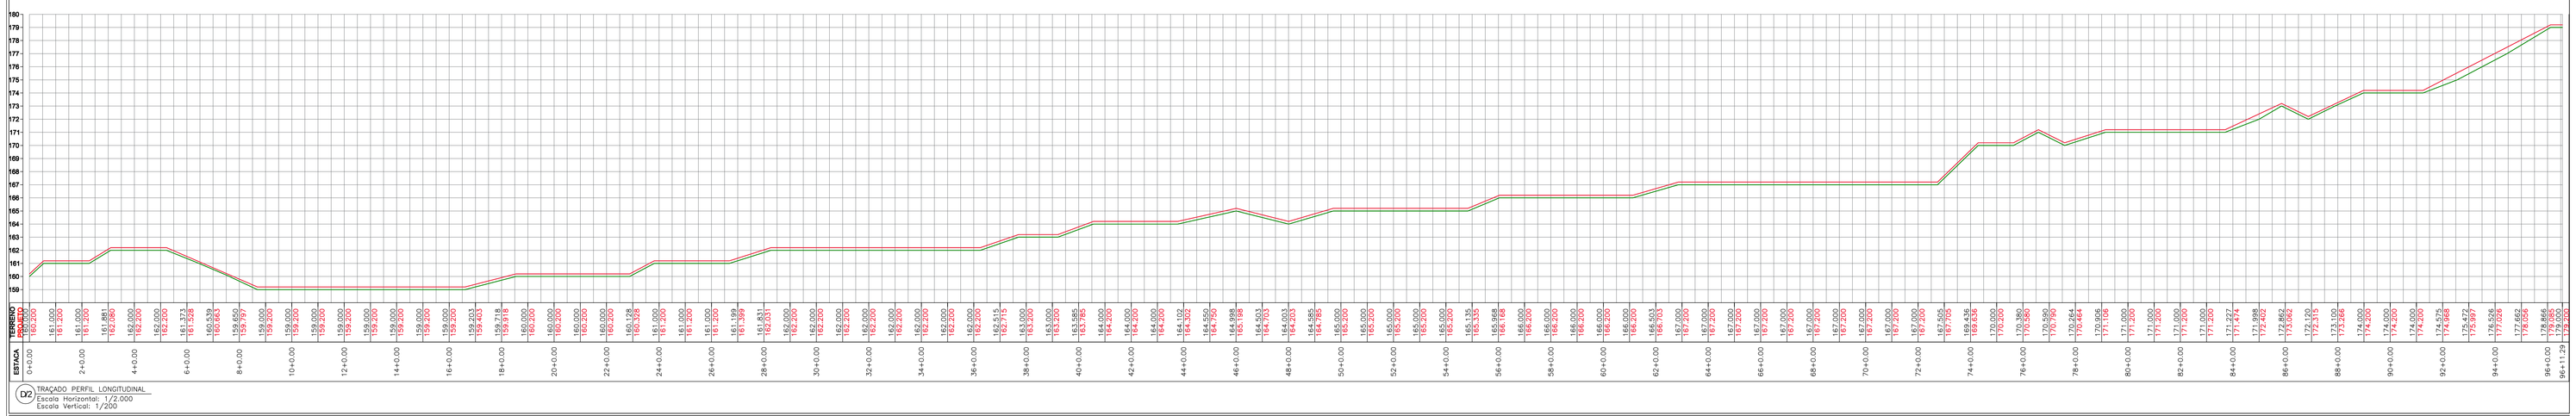

D2 TRAÇADO PERFIL LONGITUDINAL
Escala Horizontal: 1/2.000
Escala Vertical: 1/200

D4 TRAÇADO PERFIL LONGITUDINAL
Escala Horizontal: 1/2.000
Escala Vertical: 1/200

ESCALA GRÁFICA	LEGENDA
HORIZONTAL: –10 0 20 40 60 80	– BUEIRO
VERTICAL: –1 0 2 4 6 8	– TERRENO
	– GREIDE
	– PASSAGEM MOLHADA
	– PONTE
	– JAZIDA

PREFEITURA MUNICIPAL DE LAGOA DO PIAUÍ - PI

TÍTULO
RECUPERAÇÃO DE ESTRADA VICINAL

ENDEREÇO DA OBRA
POV. FLAMENGO AO POV. CANDEIA

CONTEÚDO
TRAÇADO HORIZONTAL - PERFIL LONGITUDINAL - LOCALIZAÇÃO

COMPRIMENTO	LARGURA	ÁREA
1.931,29 m	5,00 m	9.656,45 m²

ESCALA	DATA	LOCALIZAÇÃO DA FOLHA	PRANCHA
INDICADA	JUNHO / 2016	-- 01 02	PG01/02