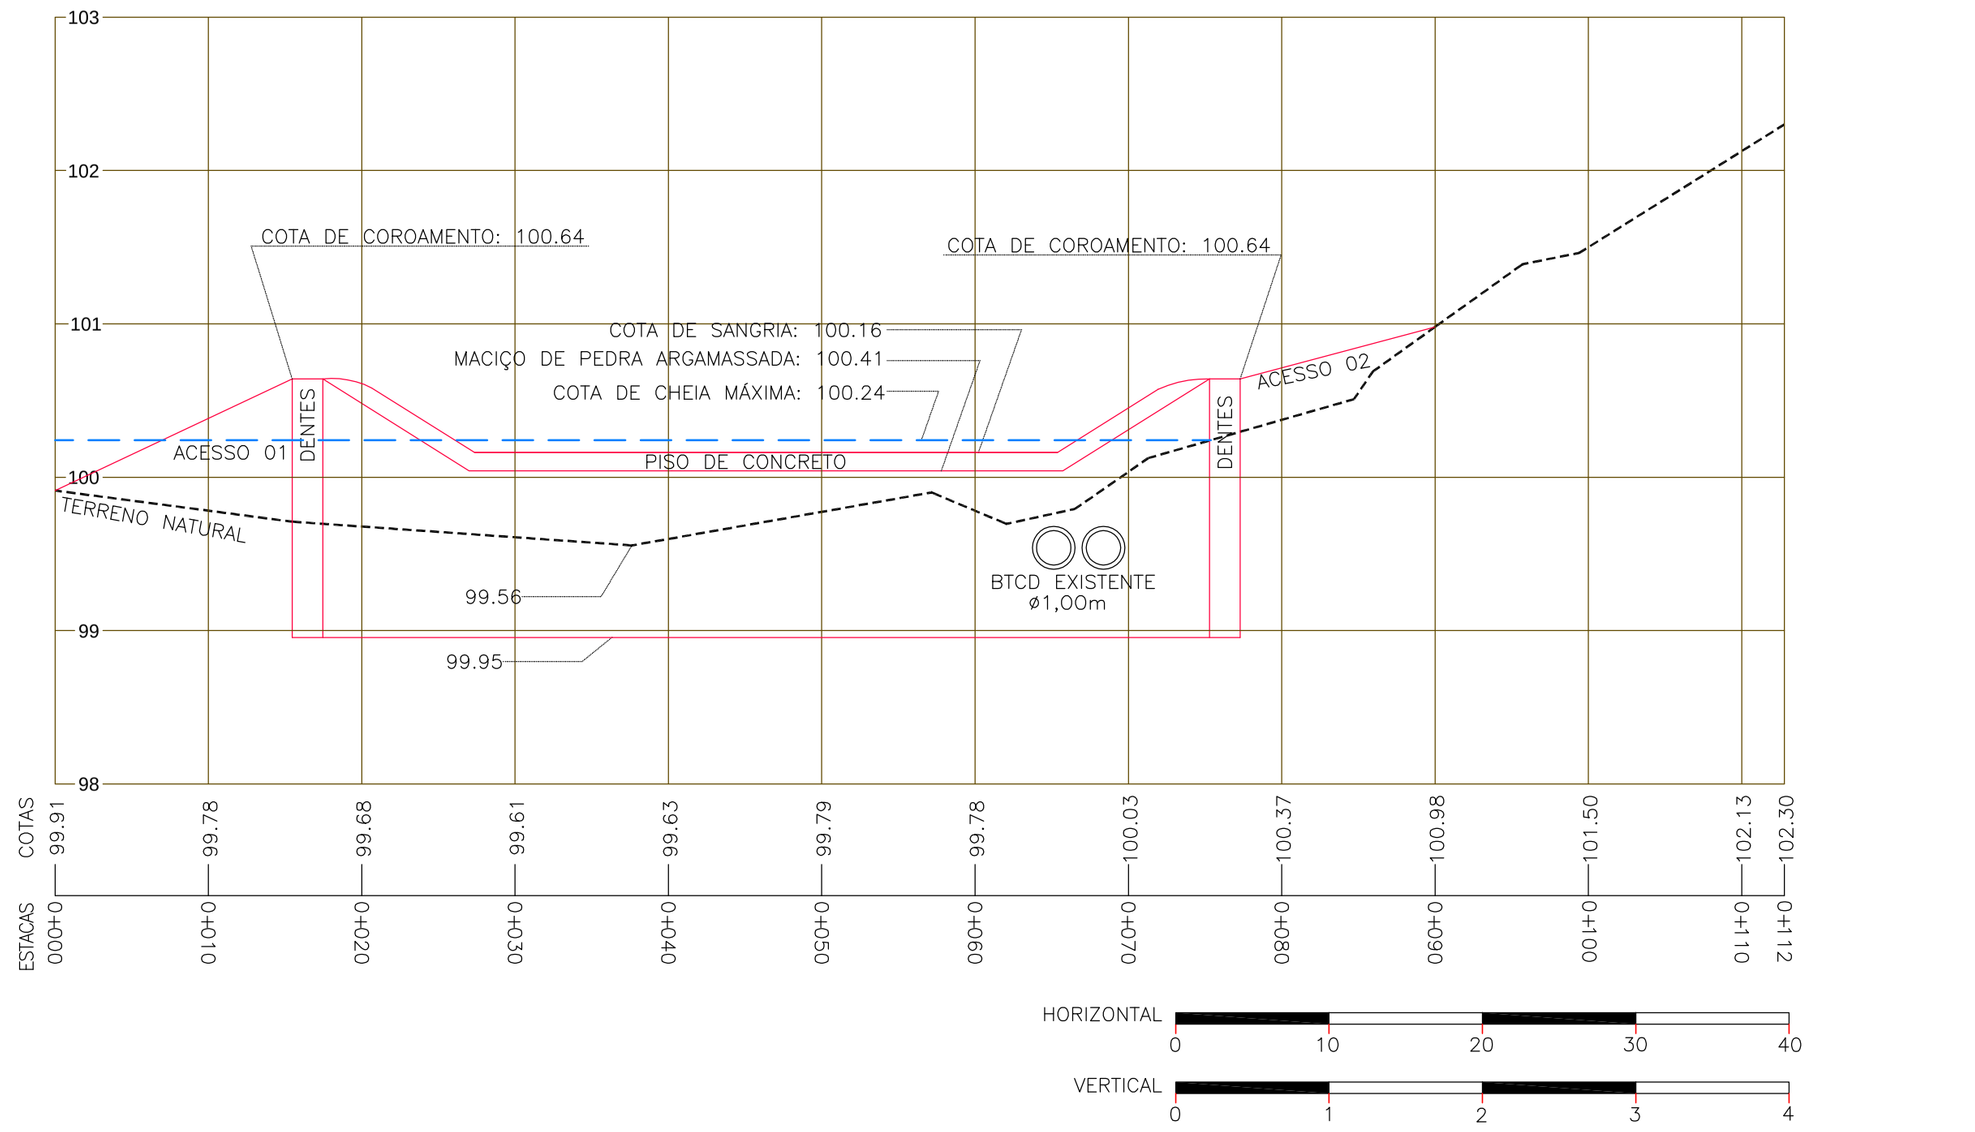

D/1 PLANTA DE SITUAÇÃO
Esc.Horizontal:1/400
Esc.Vertical:1/40

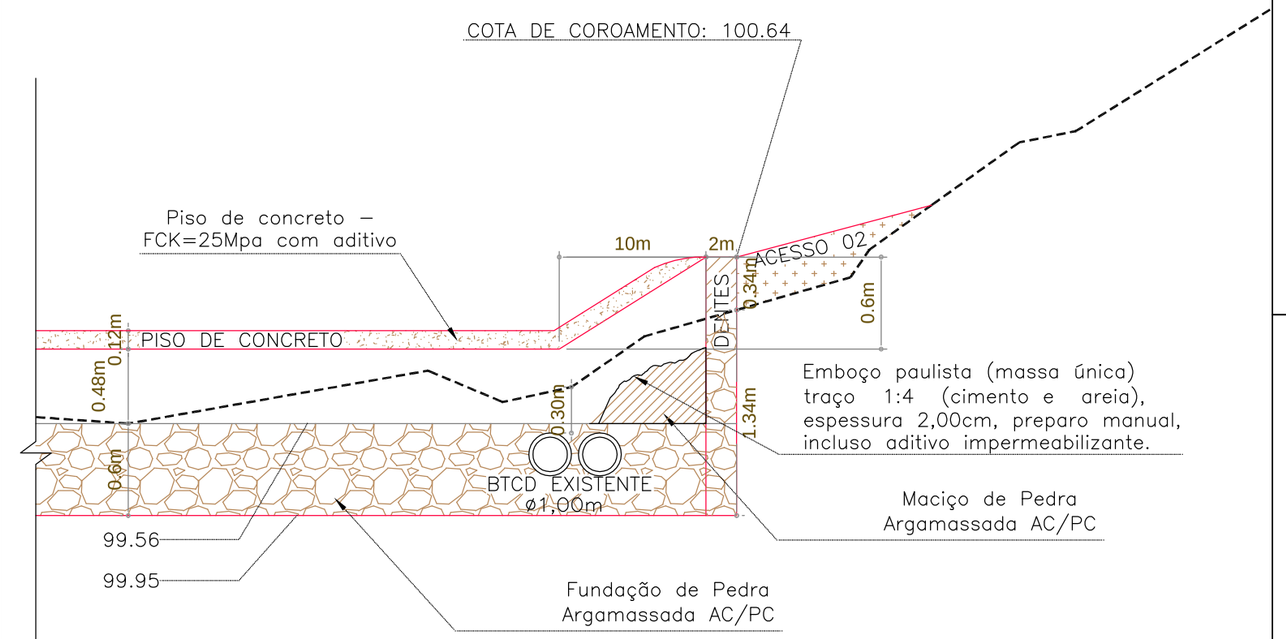

D/3 CORTE LATERAL
Esc.Horizontal:1/400
Esc.Vertical:1/40

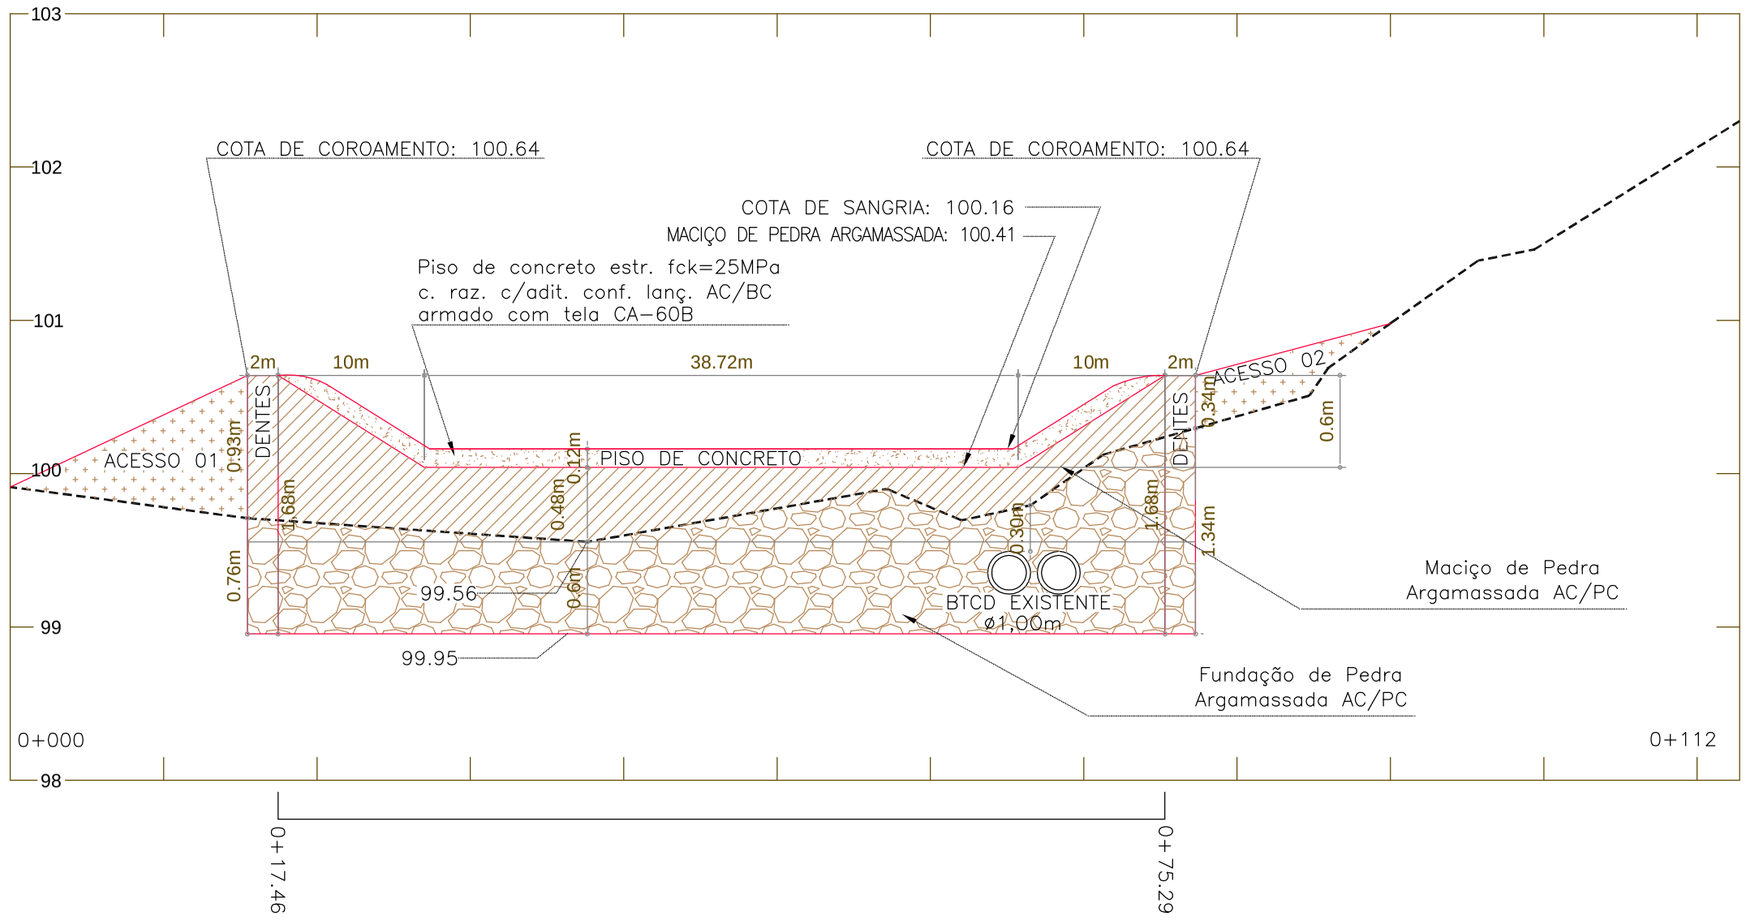

D/2 PLANTA DE SITUAÇÃO – DETALHES
Esc.Horizontal:1/400
Esc.Vertical:1/40

WHITE	0.1	
RED	0.1	
YELLOW	0.2	
GREEN	0.3	
CYAN	0.4	
BLUE	0.5	
MARGENTA	0.6	
COR 12	0.1	COL.
COR 30	0.1	COL.
COR 38	0.1	COL.
COR 40	0.1	COL.
COR 94	0.2	COL.
COR 150	0.3	COL.
COR 250	0.1	COL.

PROJETO

CONSTRUÇÃO

PROPRIETÁRIO

PROJETO DE ENGENHARIA

TÍTULO

PASSAGEM MOLHADA

PROPRIETÁRIO

PREFEITURA MUNICIPAL DE LAGOA DO PIAUÍ - PI

ENDEREÇO DA OBRA

RIACHO DA JARDINEIRA

CONTEÚDO

Indicados - Plantas, Cortes e Detalhes

ESCALA	DATA	DESENHO	PRANCHA
INDICADA	MAIO / 2018	Arq. Pública	-