



**D1** PLANTA DE SITUAÇÃO  
Esc. Horizontal: 1/300  
Esc. Vertical: 1/30

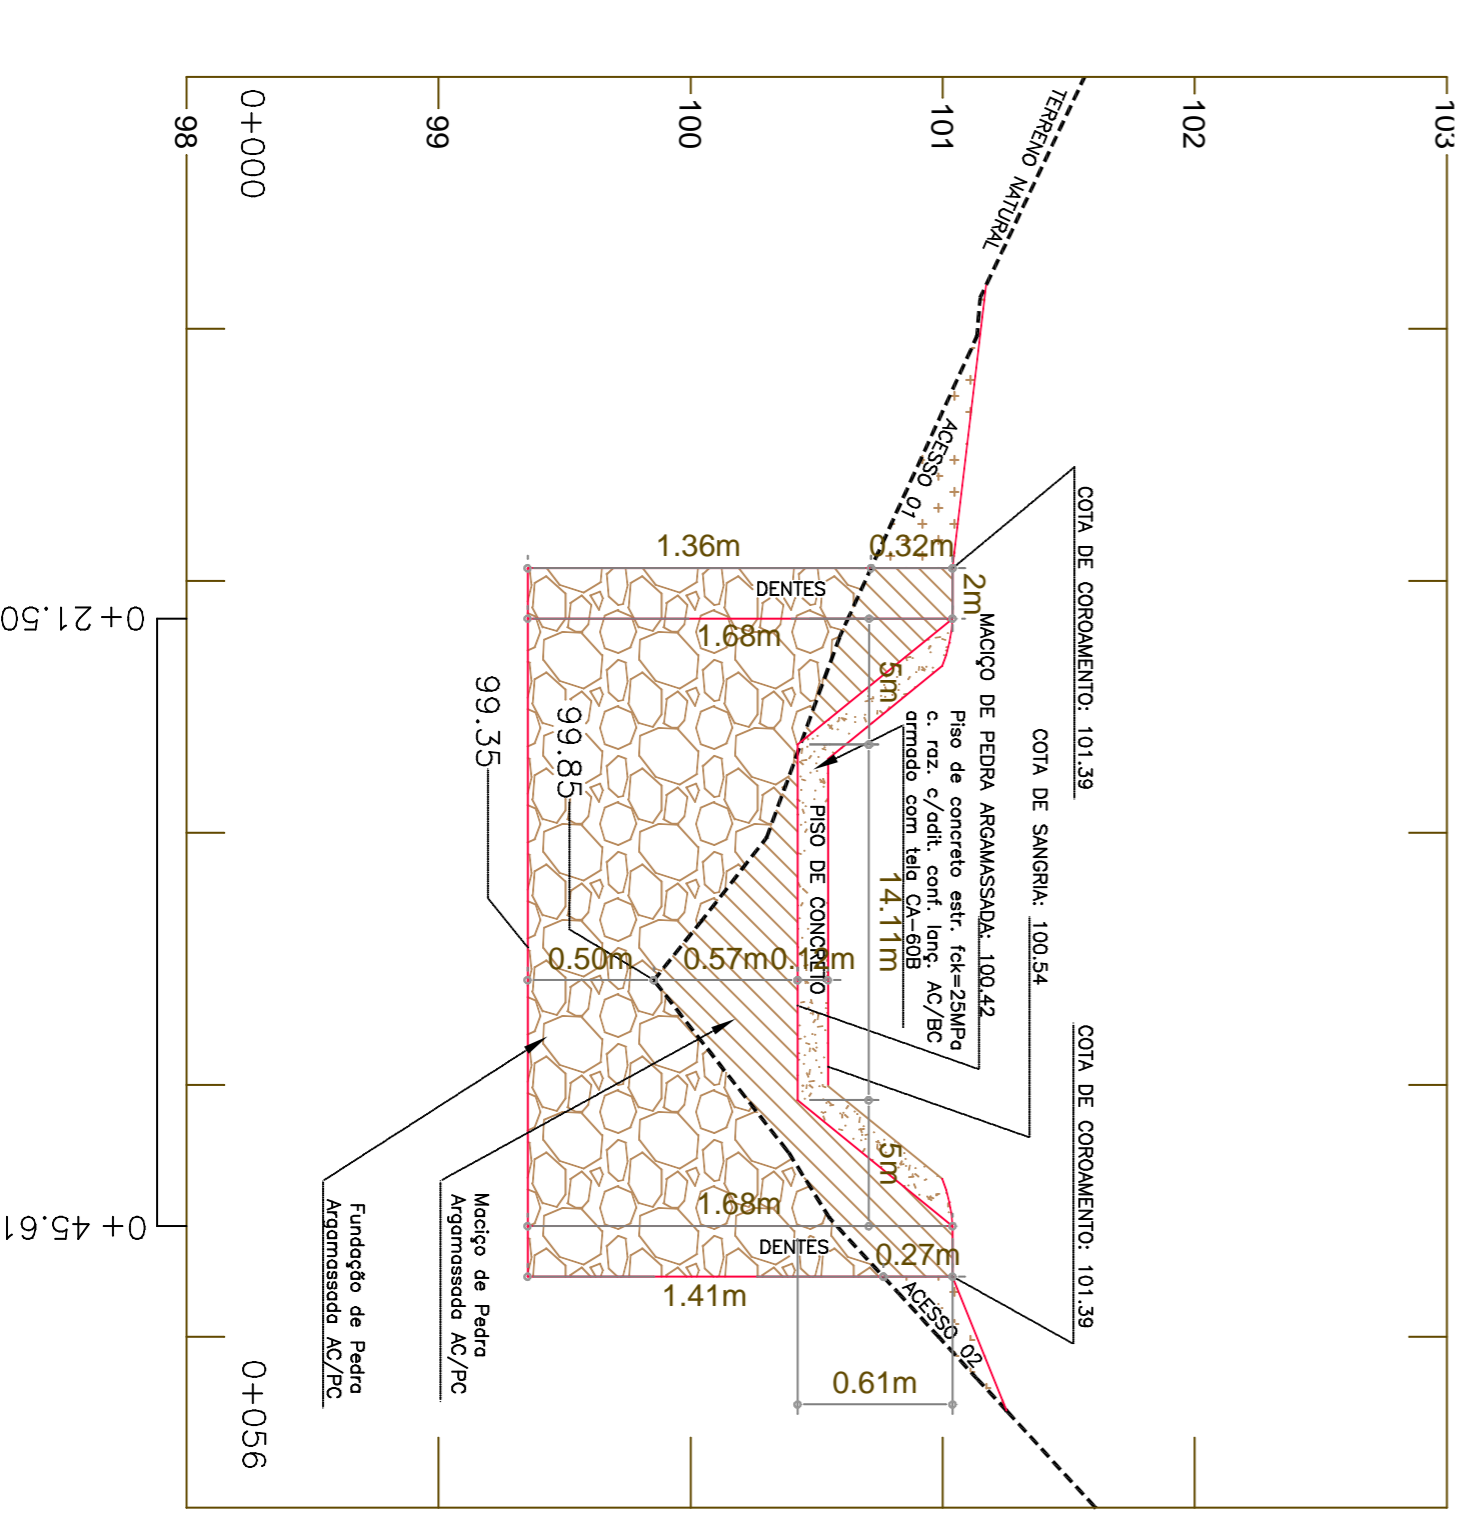

**D2** PLANTA DE SITUAÇÃO  
- DETALHES  
Esc. Horizontal: 1/300  
Esc. Vertical: 1/30

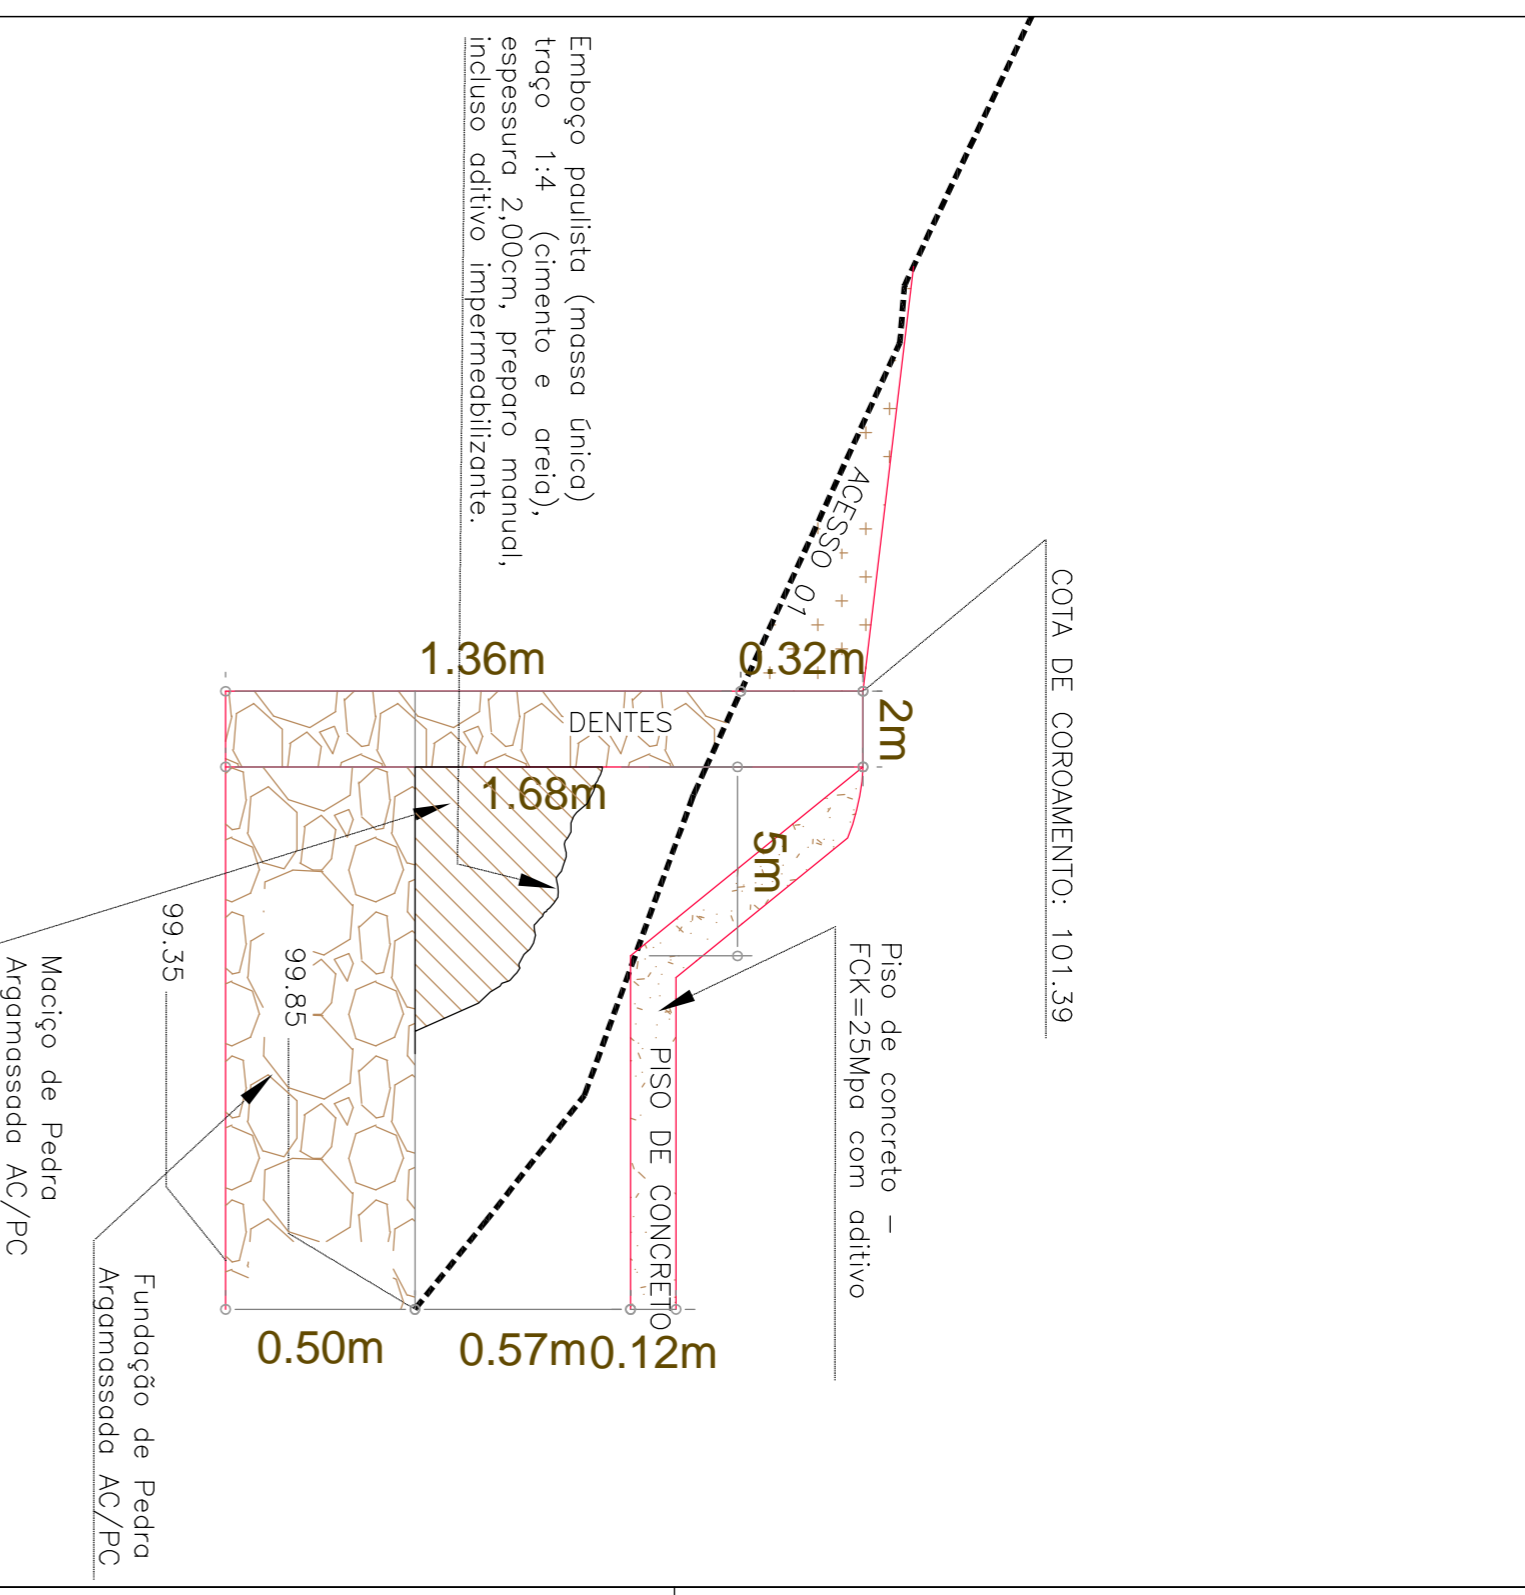

**D3** CORTE LATERAL  
Esc. Horizontal: 1/200  
Esc. Vertical: 1/20

|  |             |                |                 |
|--|-------------|----------------|-----------------|
| <b>PROJETO</b>                                     |             |                |                 |
| <b>CONSTRUÇÃO</b>                                  |             |                |                 |
| <b>PROPRIETÁRIO</b>                                |             |                |                 |
| <b>PROJETO DE ENGENHARIA</b>                       |             |                |                 |
| <b>TÍTULO</b>                                      |             |                |                 |
| <b>PASSAGEM MOLHADA</b>                            |             |                |                 |
| <b>PROPRIETÁRIO</b>                                |             |                |                 |
| <b>PREFEITURA MUNICIPAL DE LAGOA DO PIAUÍ - PI</b> |             |                |                 |
| <b>ENDEREÇO DA OBRA</b>                            |             |                |                 |
| <b>RIACHO SACO DOS BOIS</b>                        |             |                |                 |
| <b>CONTEÚDO</b>                                    |             |                |                 |
| <b>Indicados - Plantas, Cortes e Detalhes</b>      |             |                |                 |
| <b>ESCALA</b>                                      | <b>DATA</b> | <b>DESENHO</b> | <b>PRANCHAS</b> |
| INDICADA   | MAIO / 2018 | Arq. Pública   | -               |

|          |     |      |
|----------|-----|------|
| WHITE    | 0,1 | col. |
| RED      | 0,1 | col. |
| YELLOW   | 0,2 | col. |
| GREEN    | 0,3 | col. |
| CYAN     | 0,4 | col. |
| BLUE     | 0,5 | col. |
| MARGENTA | 0,6 | col. |
| COR 12   | 0,1 | col. |
| COR 30   | 0,1 | col. |
| COR 38   | 0,1 | col. |
| COR 40   | 0,1 | col. |
| COR 44   | 0,2 | col. |
| COR 150  | 0,3 | col. |
| COR 250  | 0,1 | col. |