


**D1** PLANITA BAIXA/ESTAQUEAMENTO  
Escala: 1/800

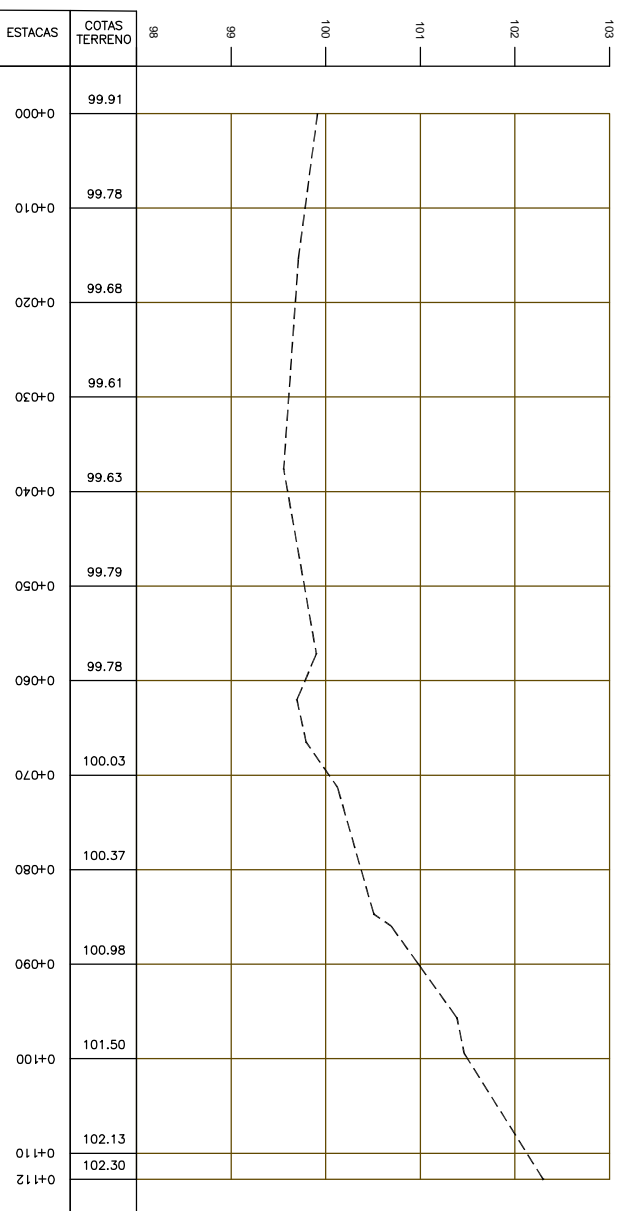

**D2** EIXO DA ESTRADA  
- PERFIL LONGITUDINAL  
Esc. Horizontal: 1/800  
Esc. Vertical: 1/80

<b>TÍTULO</b>	<b>ESCALA</b>	<b>INDICADA</b>
<b>PROPRIETÁRIO</b>	<b>DATA</b>	<b>MAIO/2018</b>
<b>EMERGEDA OBRA</b>	<b>DESENHO</b>	<b>Arq. Pública</b>
<b>CONTEÚDO</b>	<b>PRELIMINAR</b>	<b>-</b>
<b>PASSAGEM MOLHADA</b>		<b>PROJETO</b>
PREFEITURA MUNICIPAL DE LAGOA DO PIJUI - PI		<b>CONSTRUÇÃO</b>
RIACHO DA JARDINEIRA		<b>PROPRIETÁRIO</b>
<b>PROJETO DE ENGENHARIA</b>		
<b>Estaqueamento e Perfil Longitudinal do Eixo</b>		