




PLANTA BAIXA
Esc: 1/20

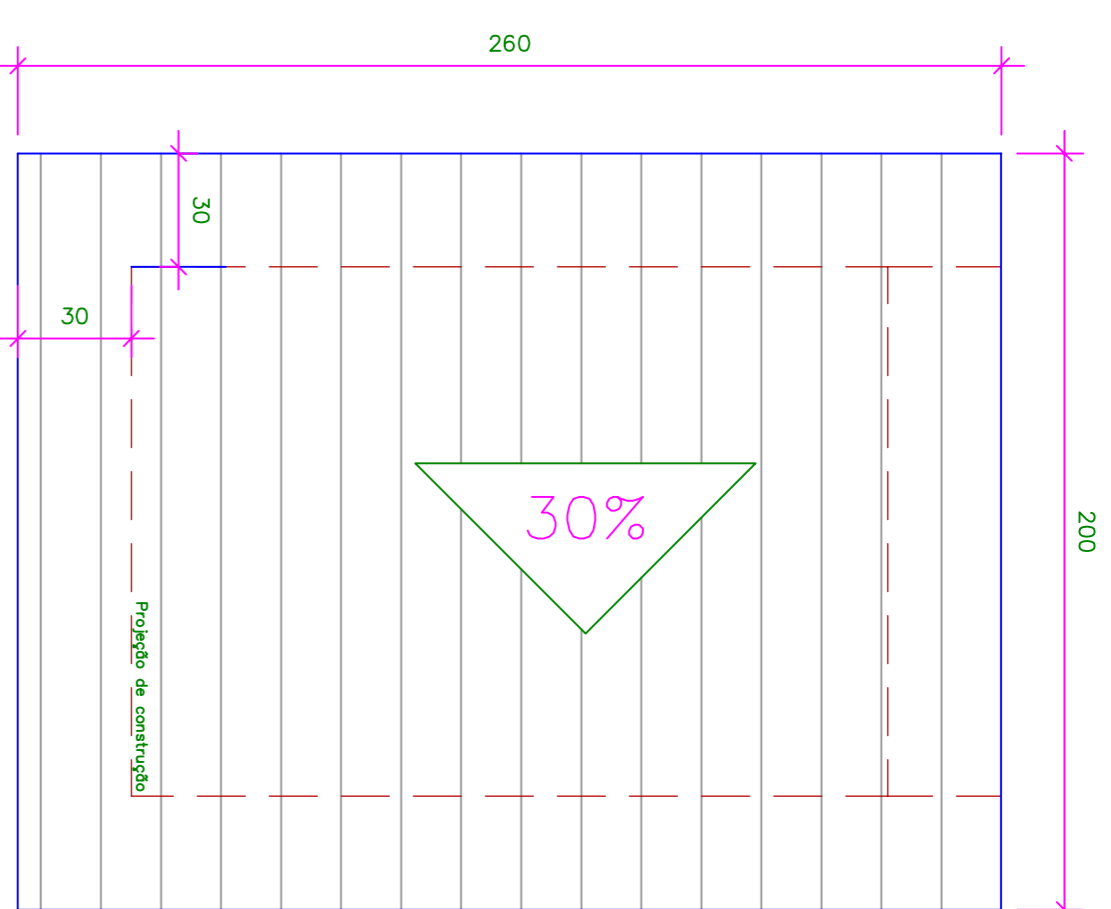


PLANTA DE COBERTURA
Esc: 1/20

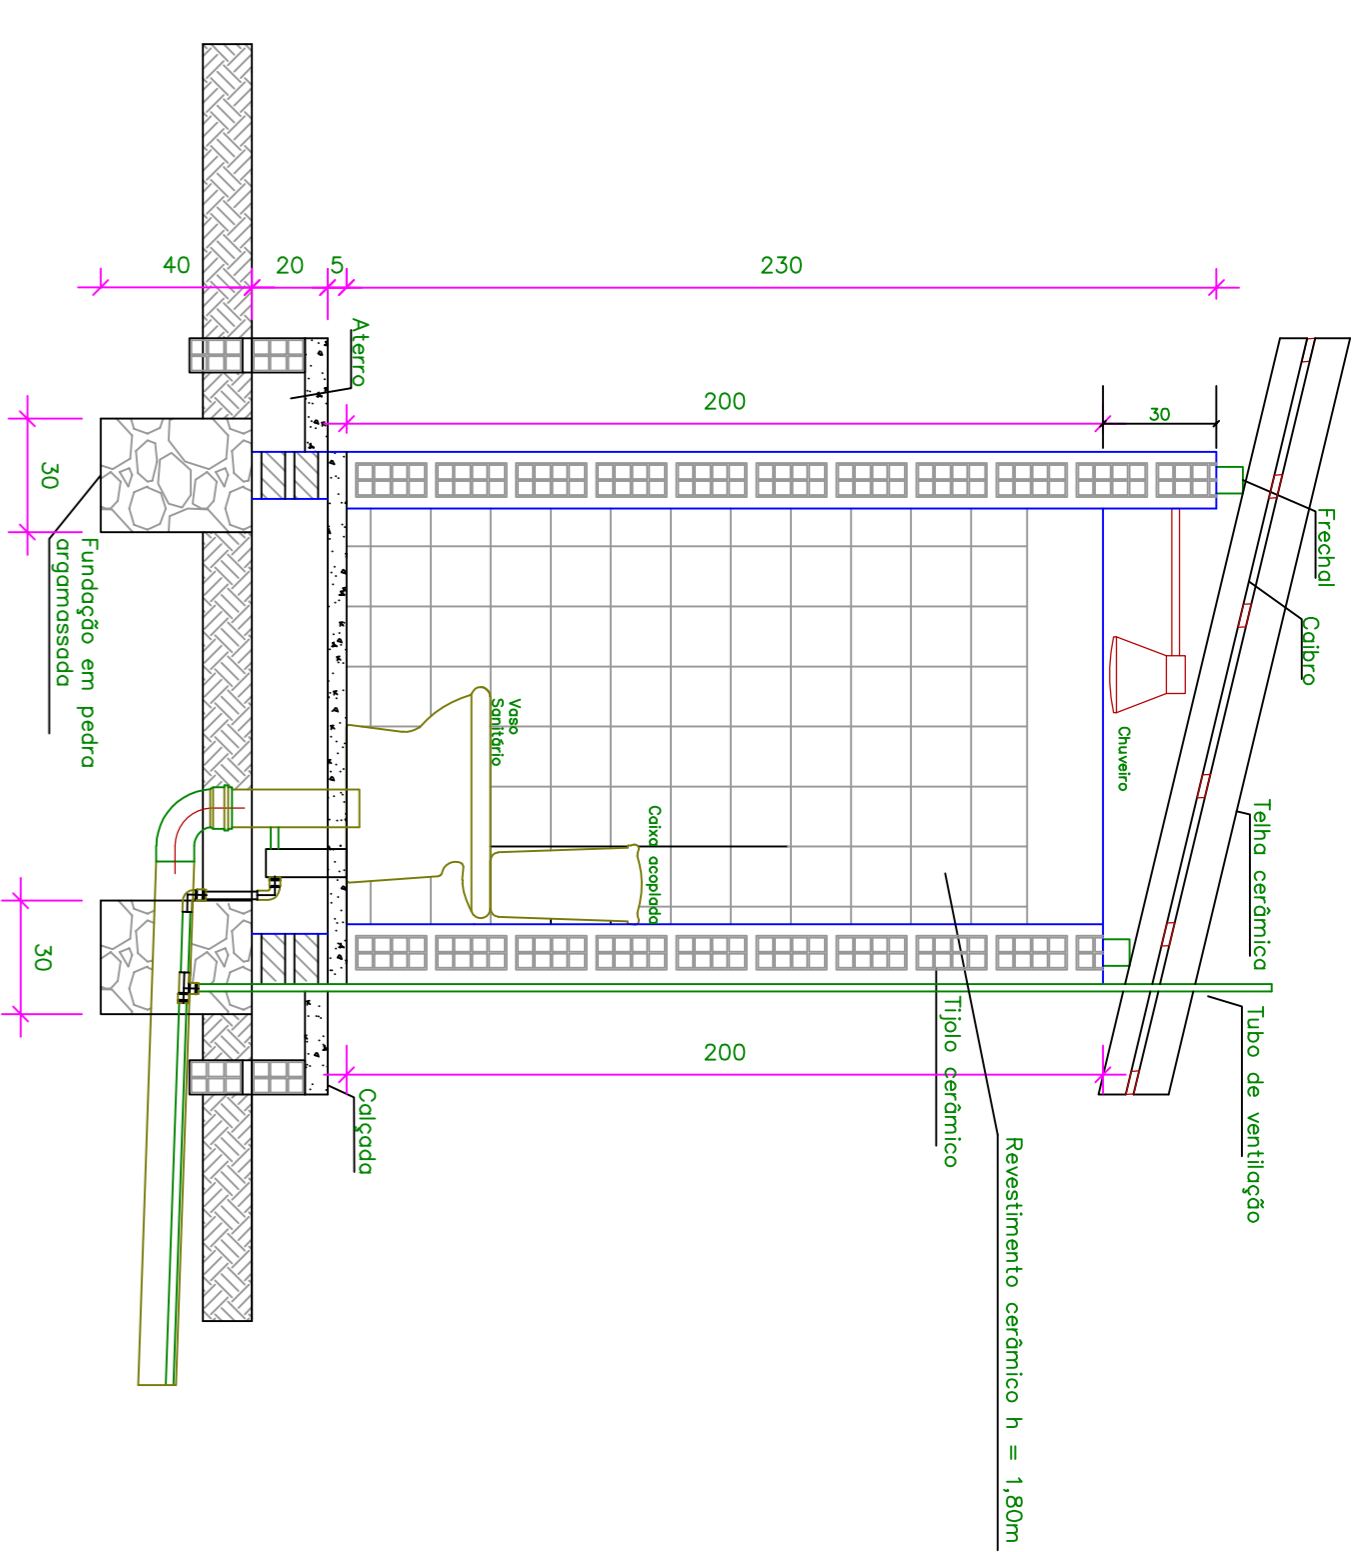


CORTE AA
Esc: 1/20

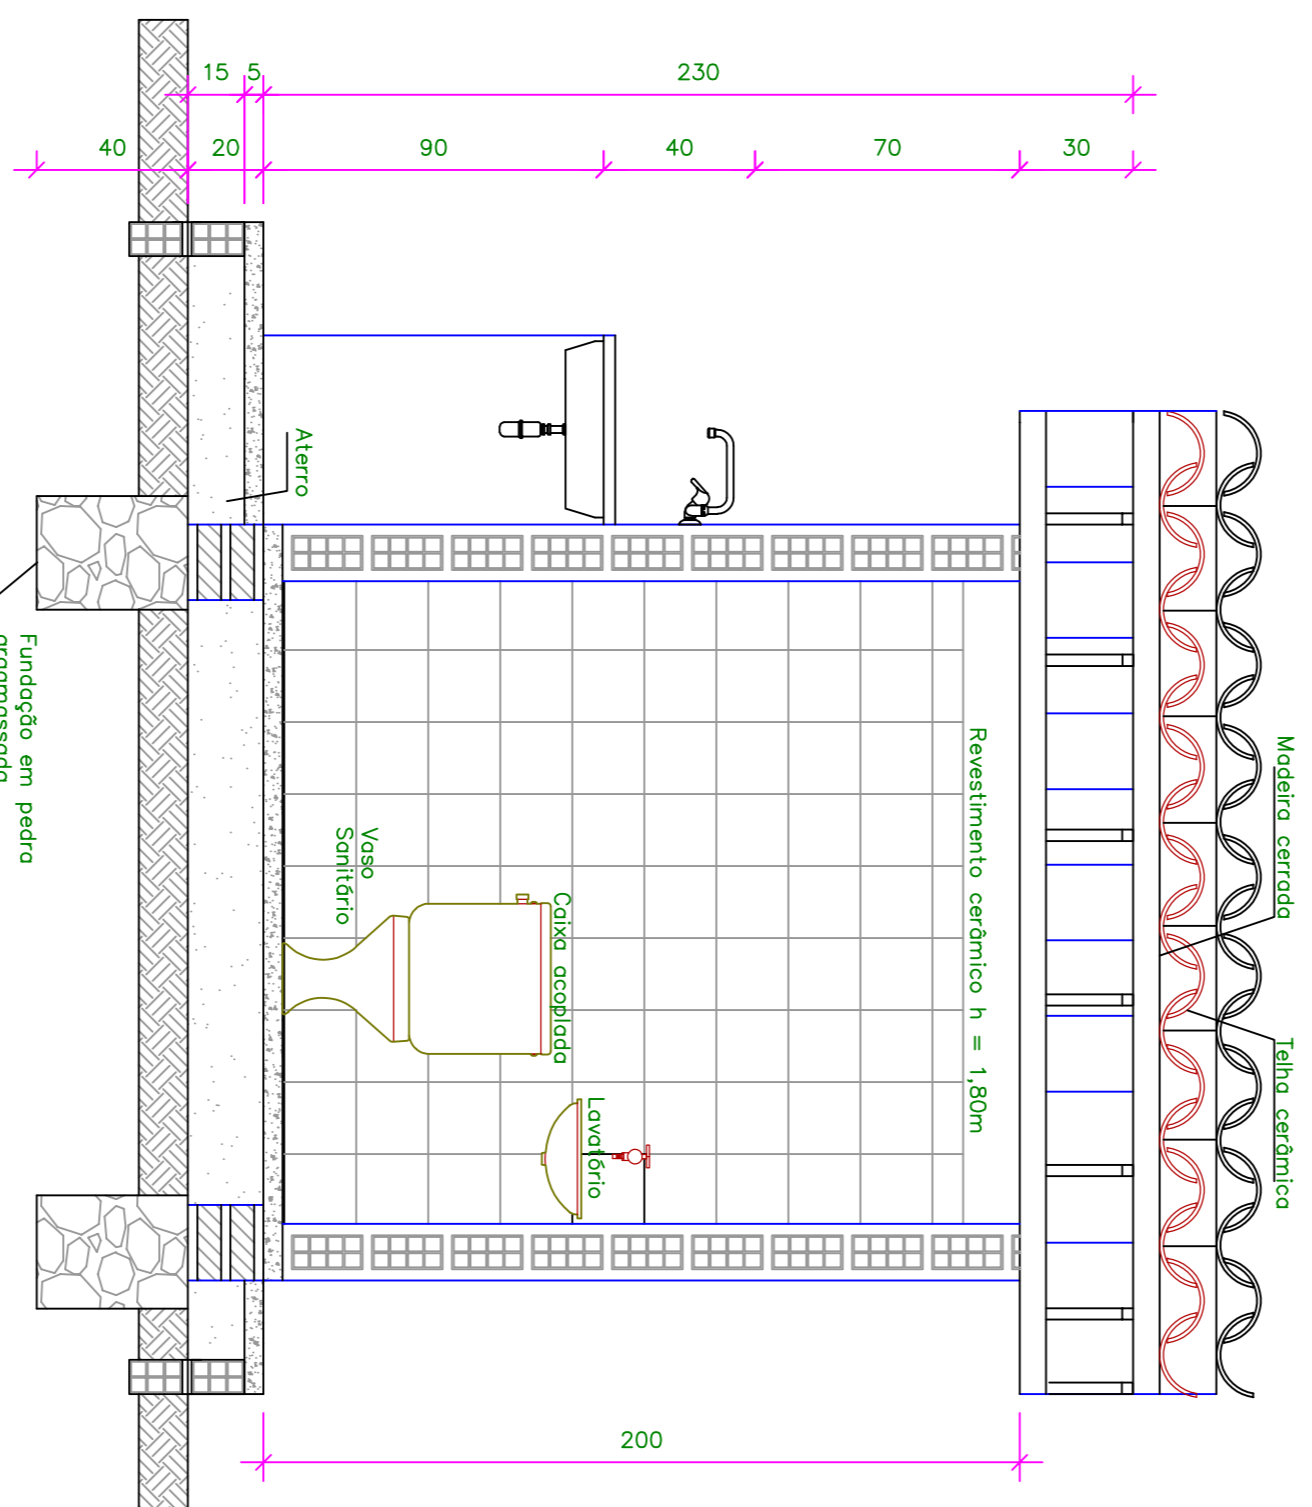


CORTE BB
Esc: 1/20

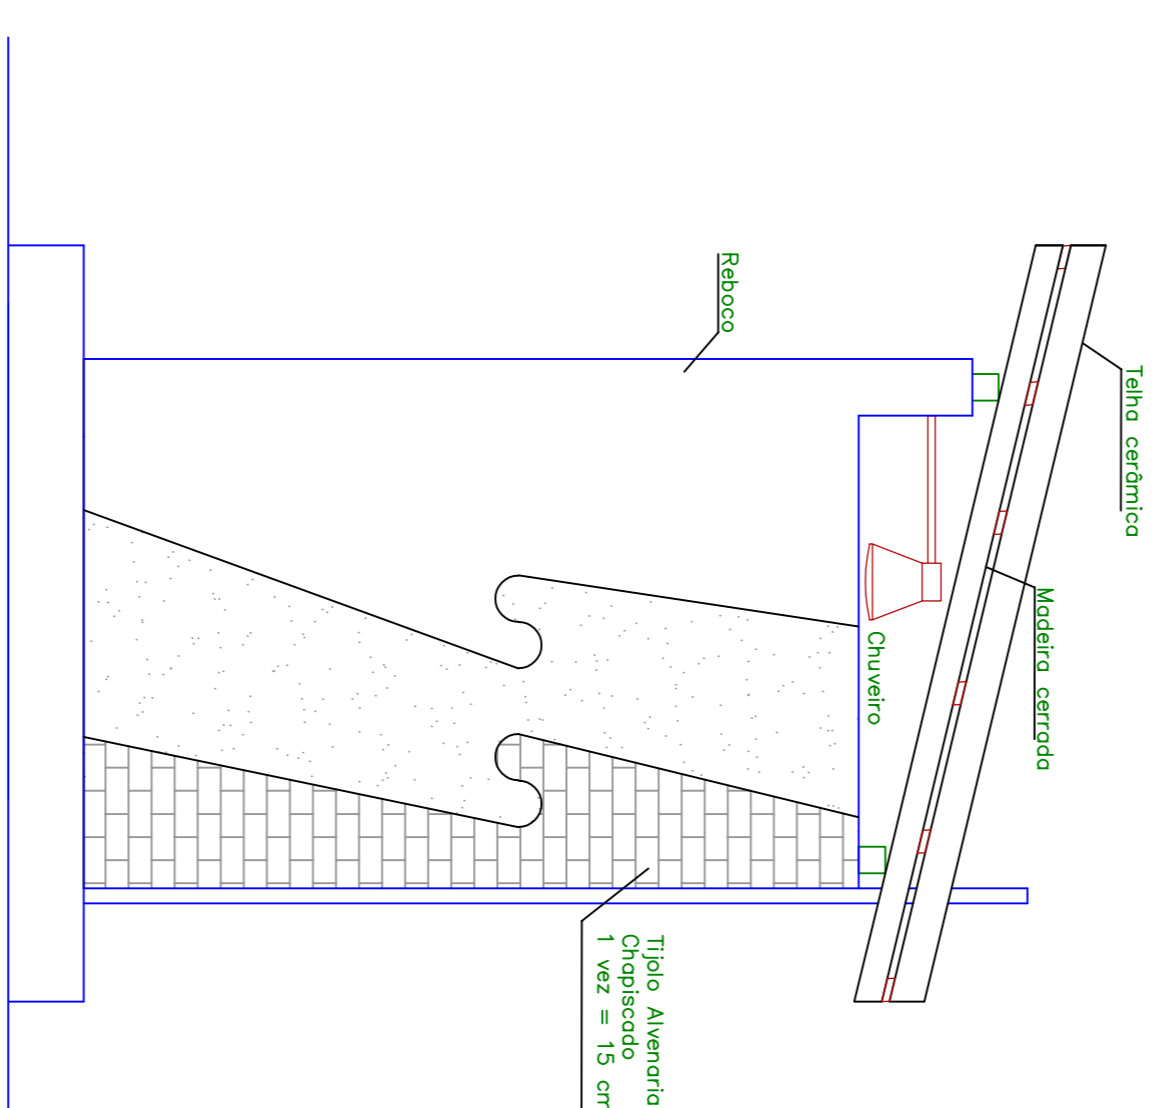

VISTA 02
Esc: 1/20

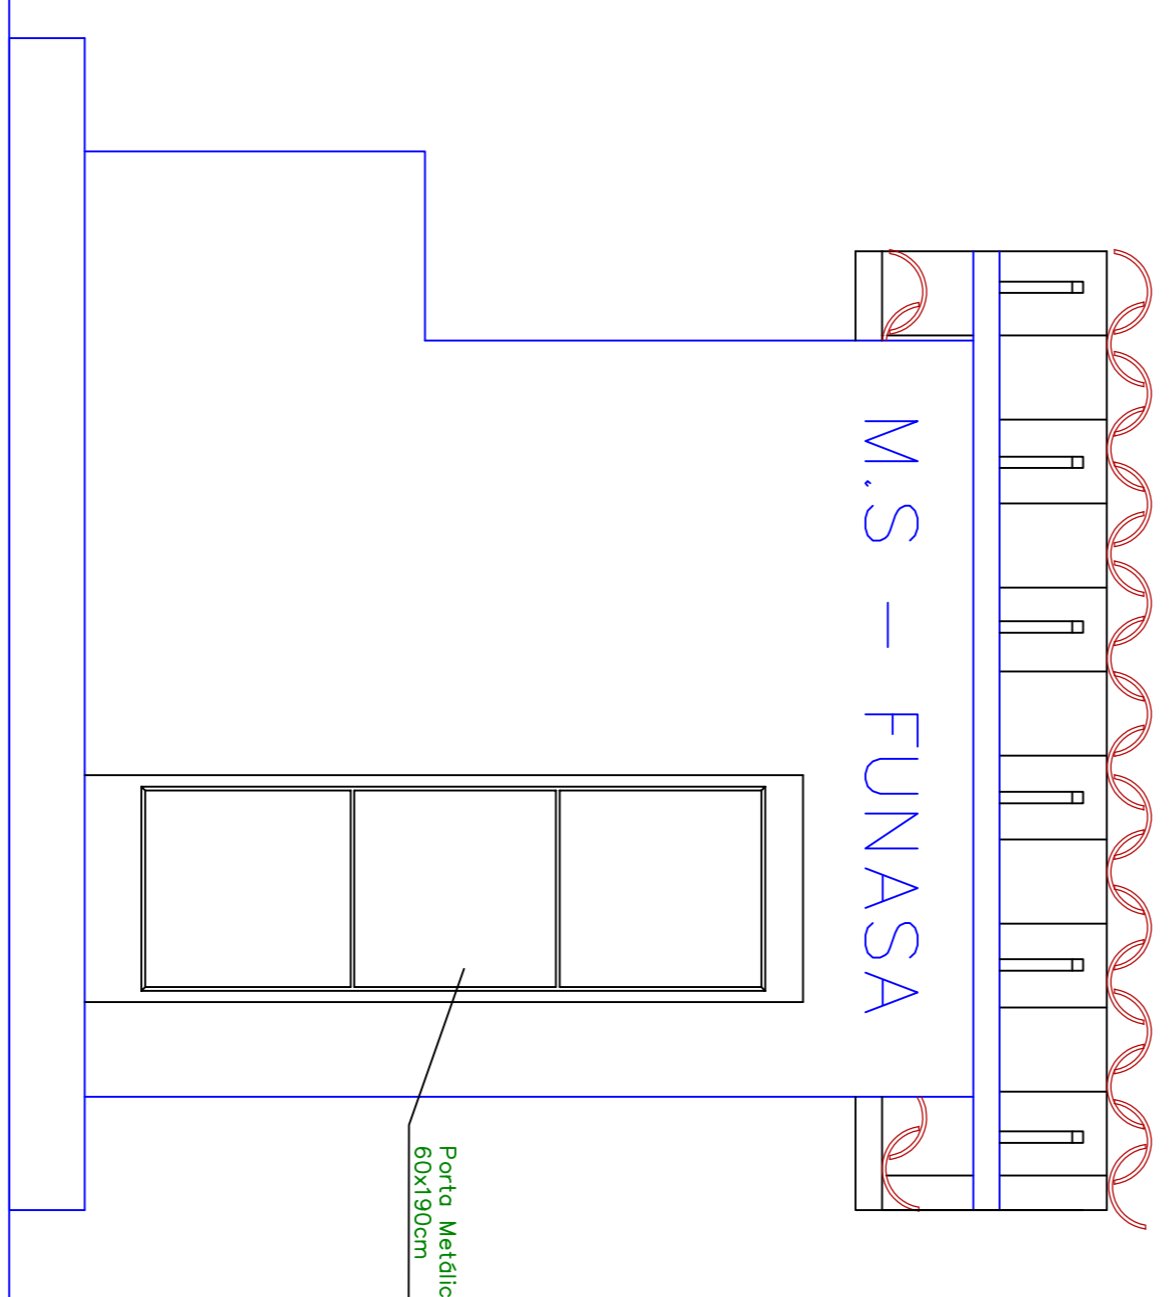

VISTA 03
Esc: 1/20

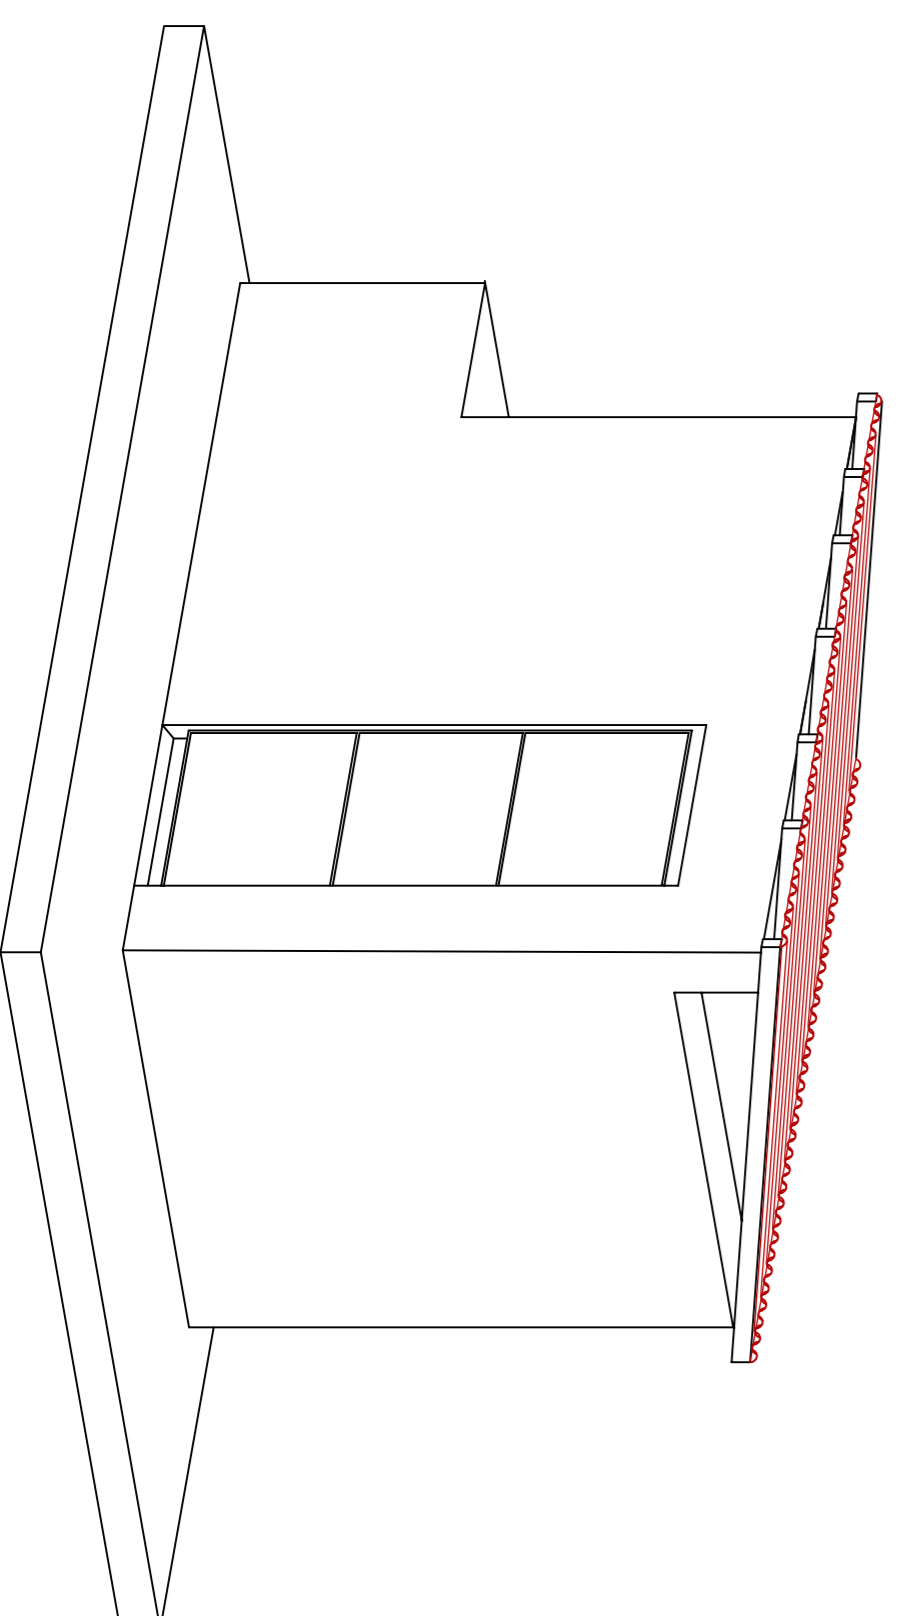

PERSPECTIVA
Sem escafo

Alexandre Augusto da Silva
Engenheiro Civil
CRFA-PI 20214

PROJETO
CONSTRUÇÃO

PROJETO DE ENGENHARIA
PREFEITURA MUNICIPAL DE LAGOA DO PAULI/PI

MUNICÍPIO:

LAGOA DO PAULI/PI

LOCALIDADES:

SANTO ANTONIO

PROJETO:

MELHORIA SANITÁRIA DOMICILIAR – MSD
Nº DO CONVENIO: 858255/2017

ESCALA:

INDICADA

DATA:

2019

ASSUNTO:

CONJUNTO SANITÁRIO
DETAHES CONSTRUTIVOS

FORMATO:

A1

FOLHA:

01/13