




INSTALAÇÃO SANITÁRIA (COMPLETA)  
Esc: 1/15

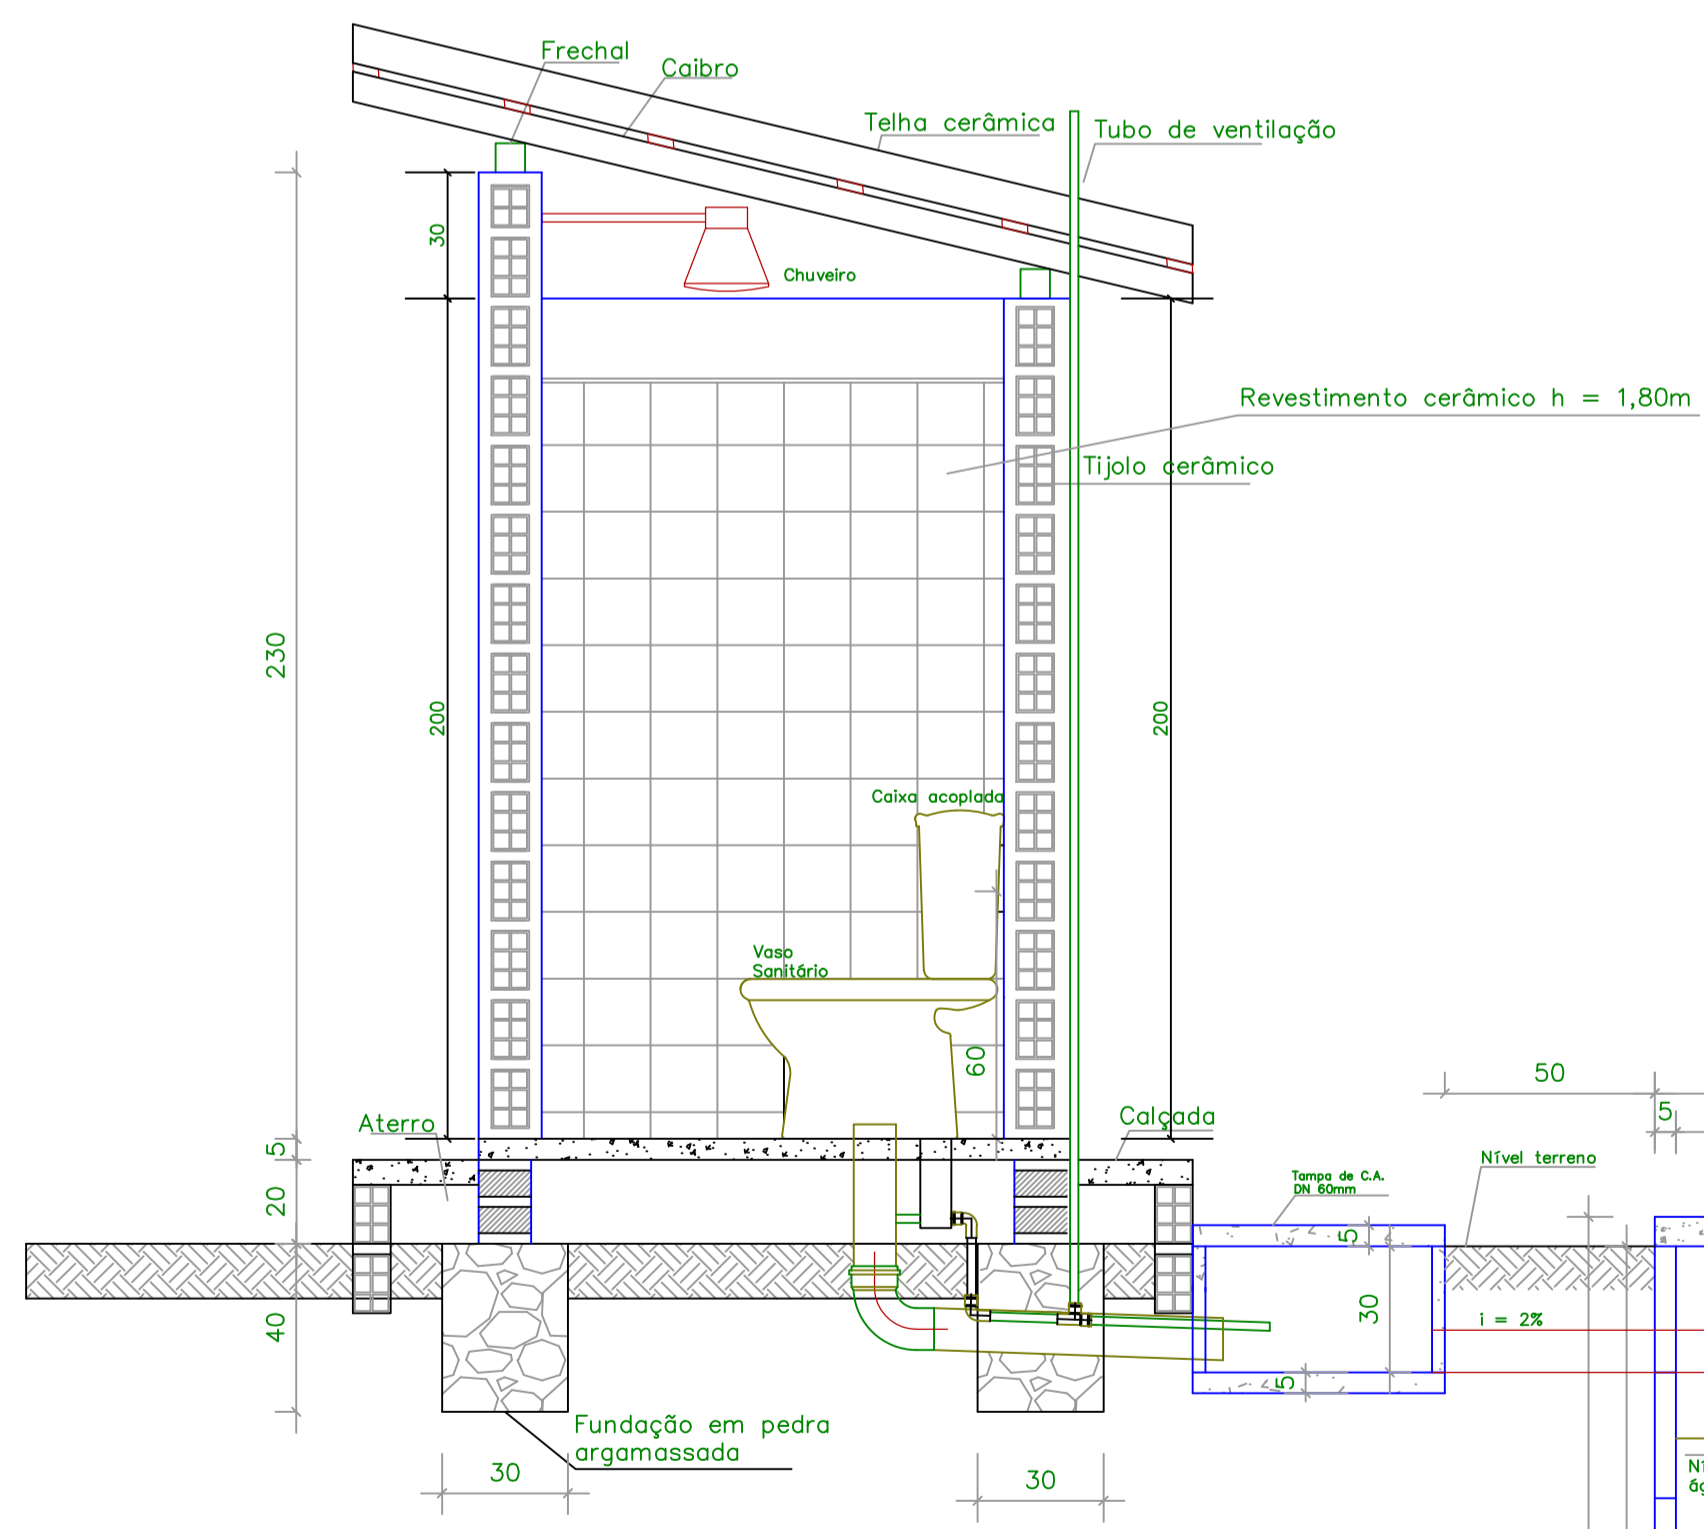


CORTE AA  
Esc: 1/20

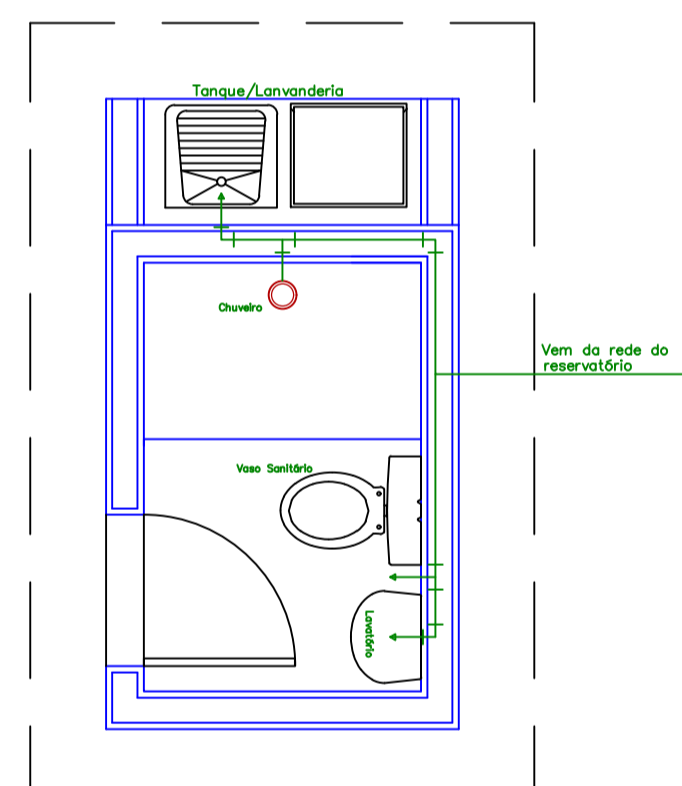

INSTALAÇÃO HIDRÁULICA (CONJ. SANITÁRIO)  
Esc: 1/30

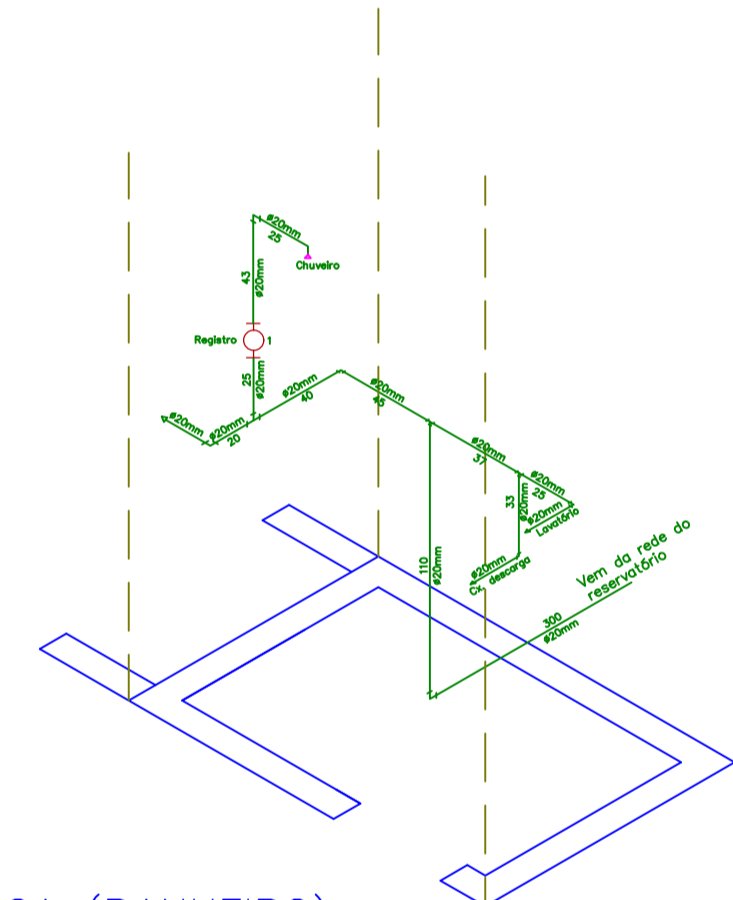

ISOMÉTRICA (BANHEIRO)  
Esc: 1/30

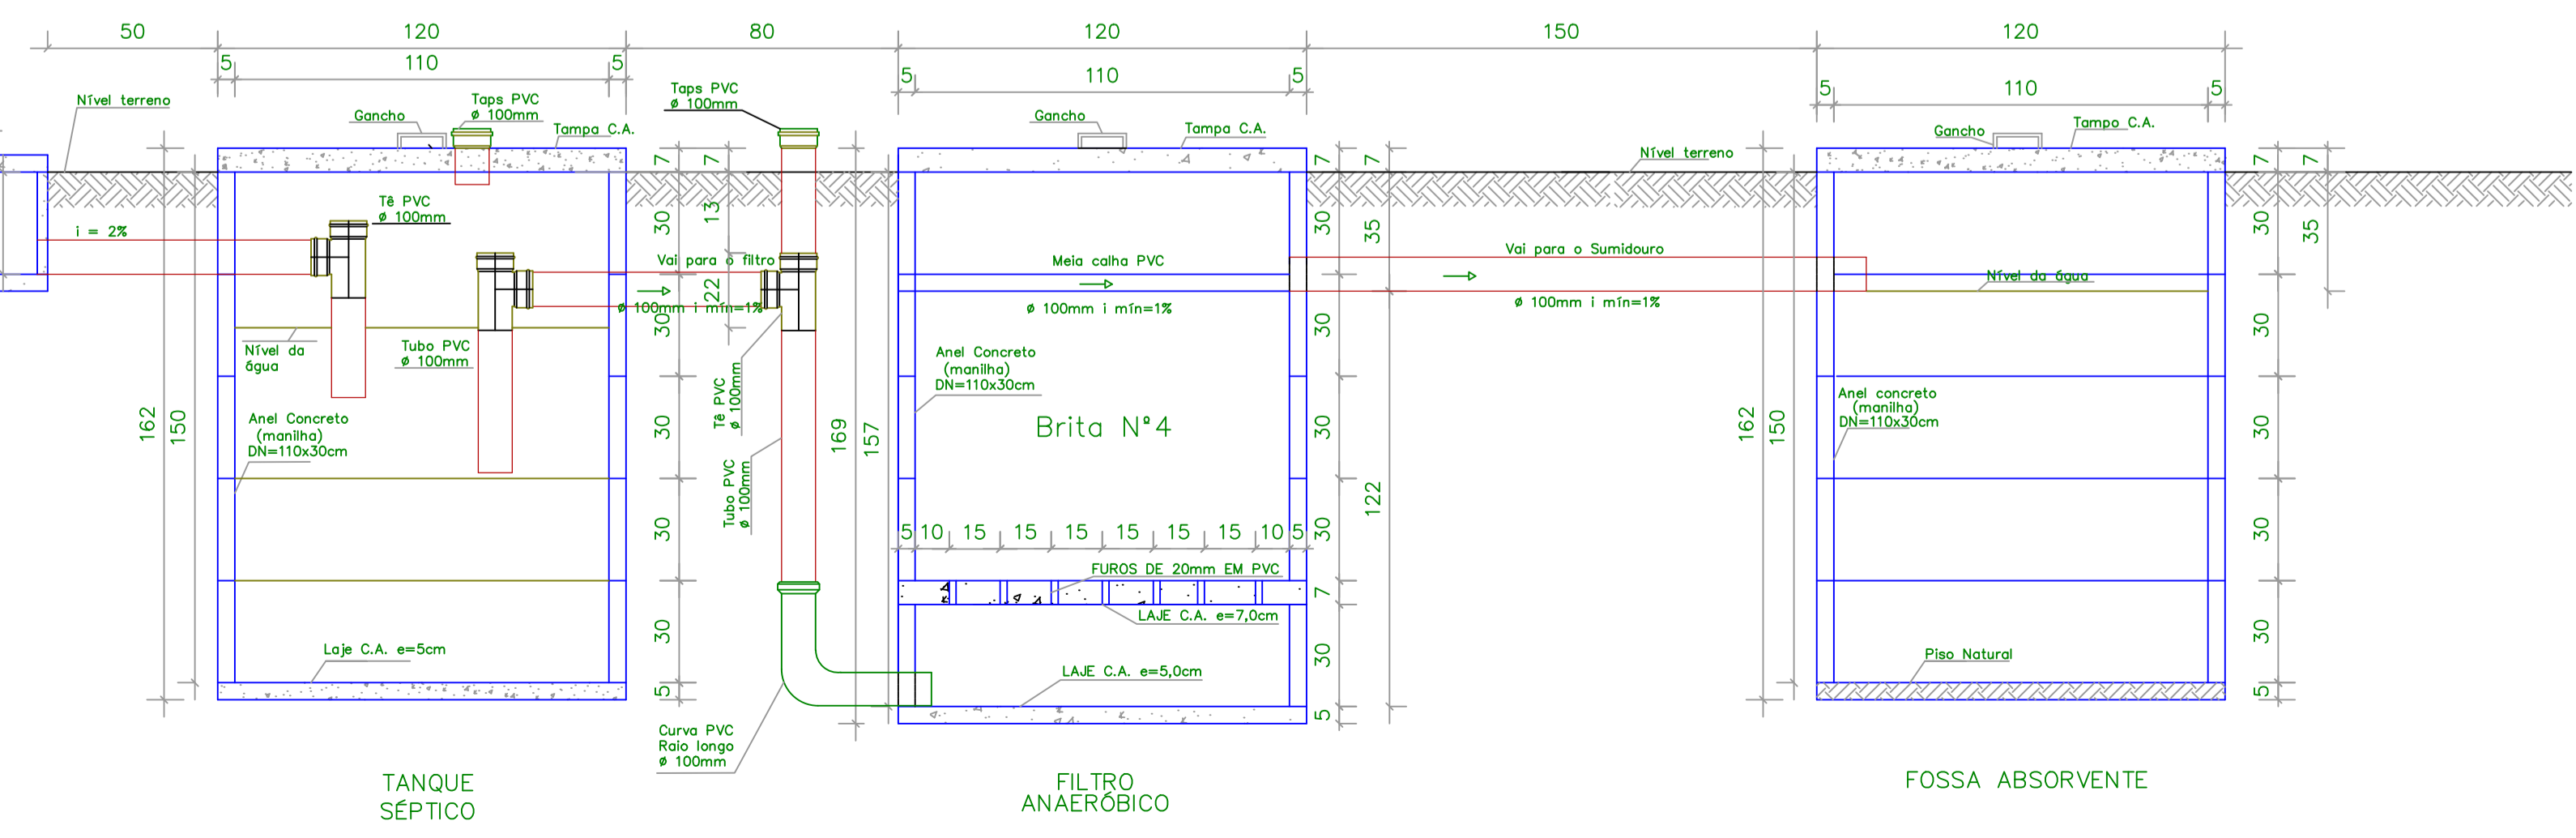

Alexandre Magno Bandeira  
Engenheiro Civil  
CREA-PI 20234

PROJETO		CONSTRUÇÃO	
<b>PROJETO DE ENGENHARIA</b> PREFEITURA MUNICIPAL DE LAGOA DO PIAUÍ/PI			
MUNICÍPIO: LAGOA DO PIAUÍ/PI	LOCALIDADES: SANTO SANTÔNIO	ESCALA: INDICADA	DATA: 2019
PROJETO: MELHORIA SANITÁRIA DOMICILIAR – MSD N° DO CONVÊNIO: 858255/2017		ASSUNTO: CONJUNTO SANITÁRIO DETALHES CONSTRUTIVOS	FORMATO: A1
			FOLHA: 12/13