




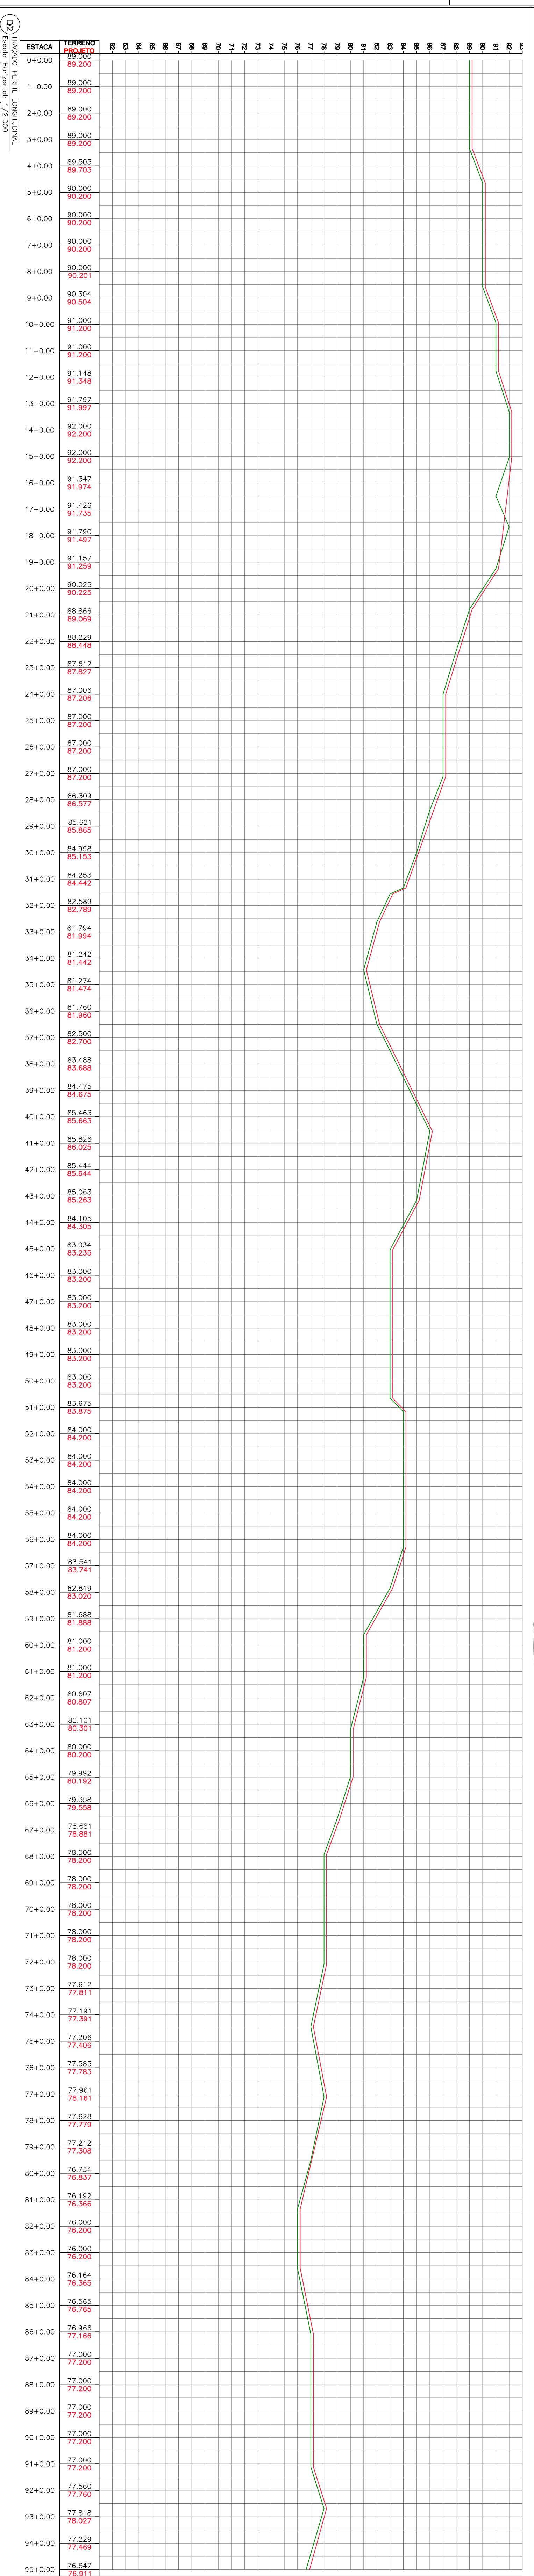






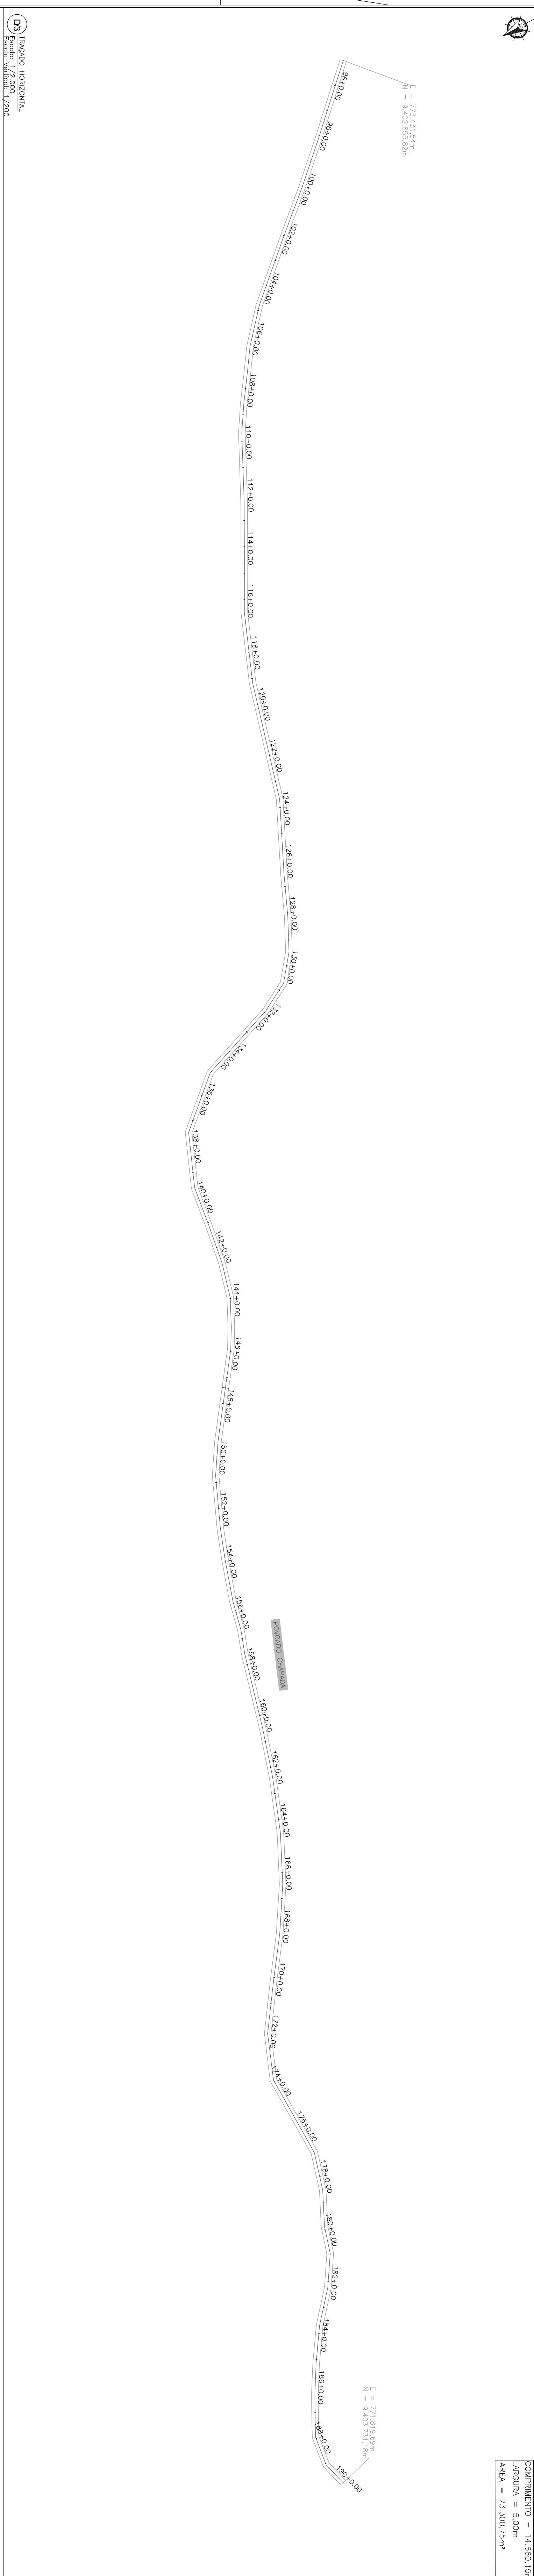


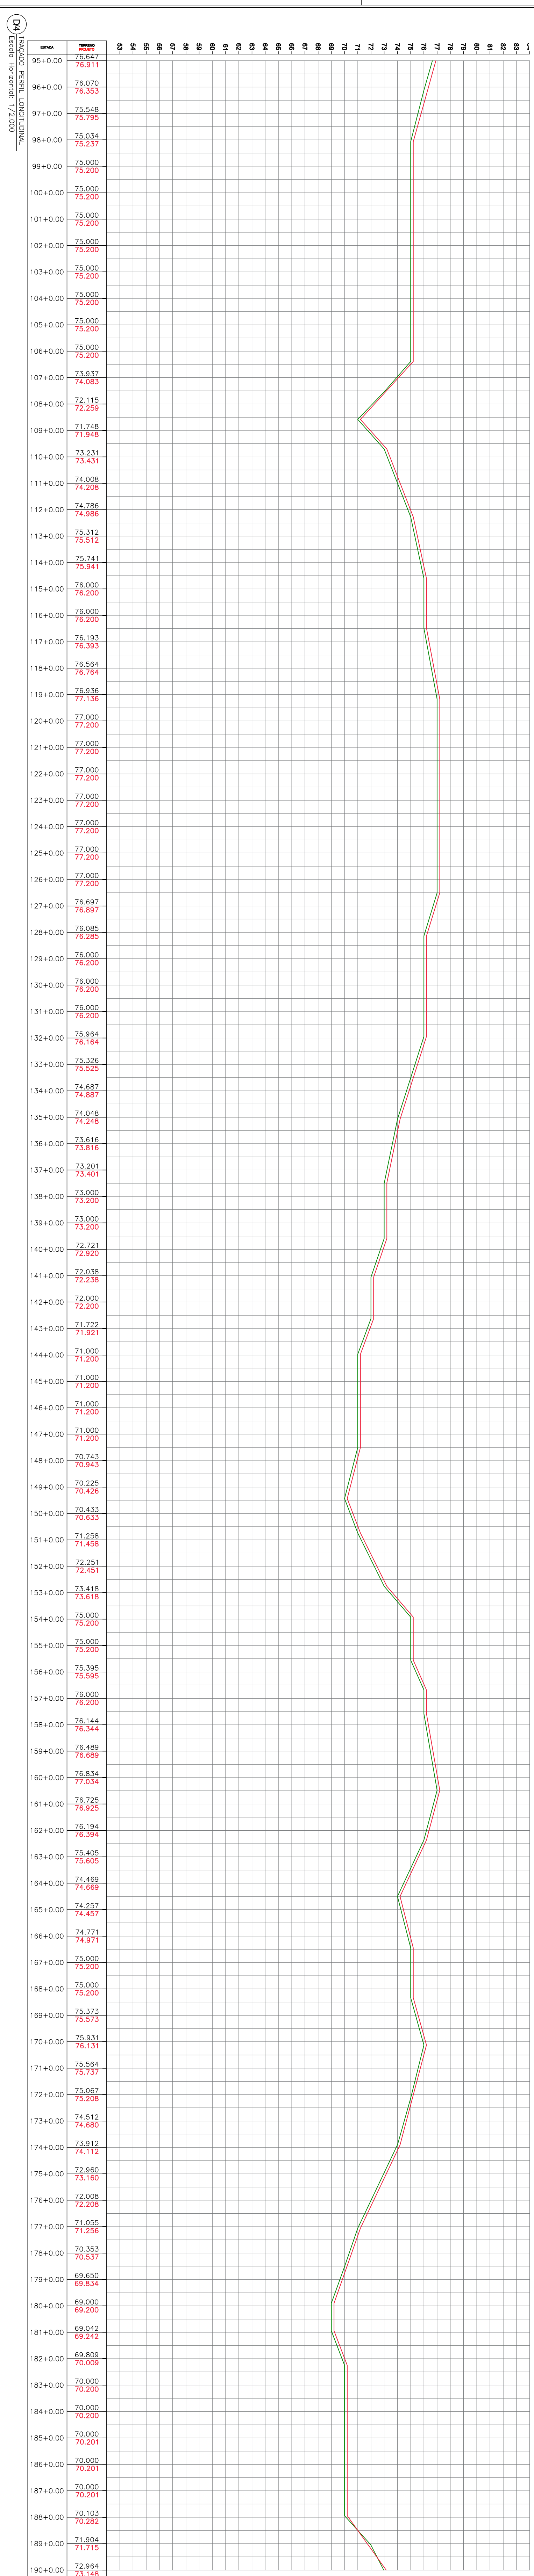






TITULO
 RECUPERAÇÃO DE ESTRADA VICINAL

PROPOSTA
 TRACADO HORIZONTAL - PERFL LONGITUDINAL

ESCALA
 1:1000

DATA
 JUNHO/2016

INDICADA
 PG0105