
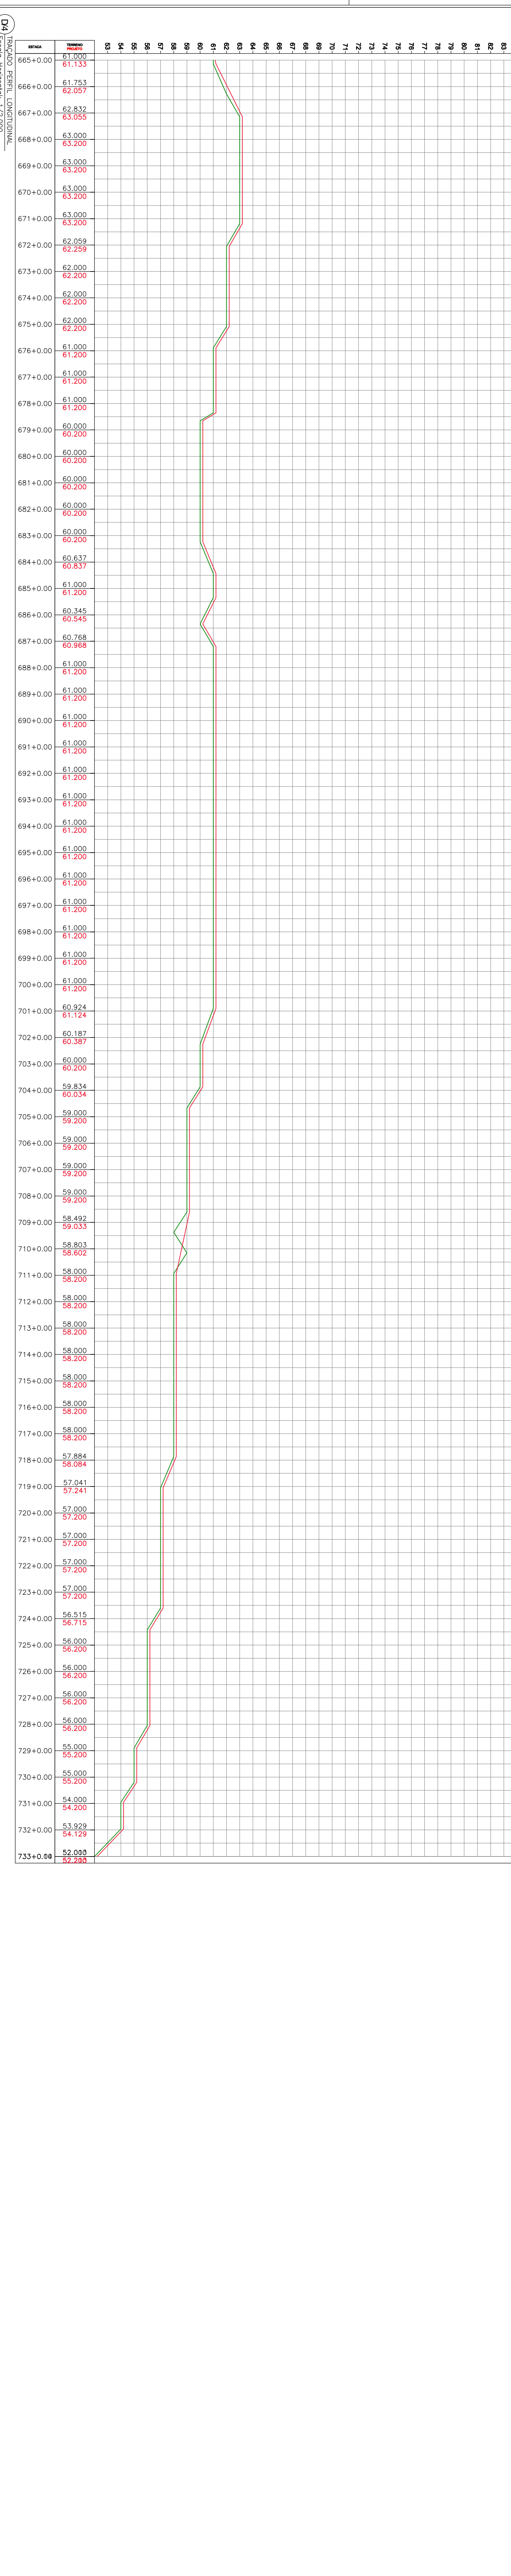


Tracado Vertical (1/2500)
 Escala Vertical = 1/2500
 Escala Horizontal = 1/2500

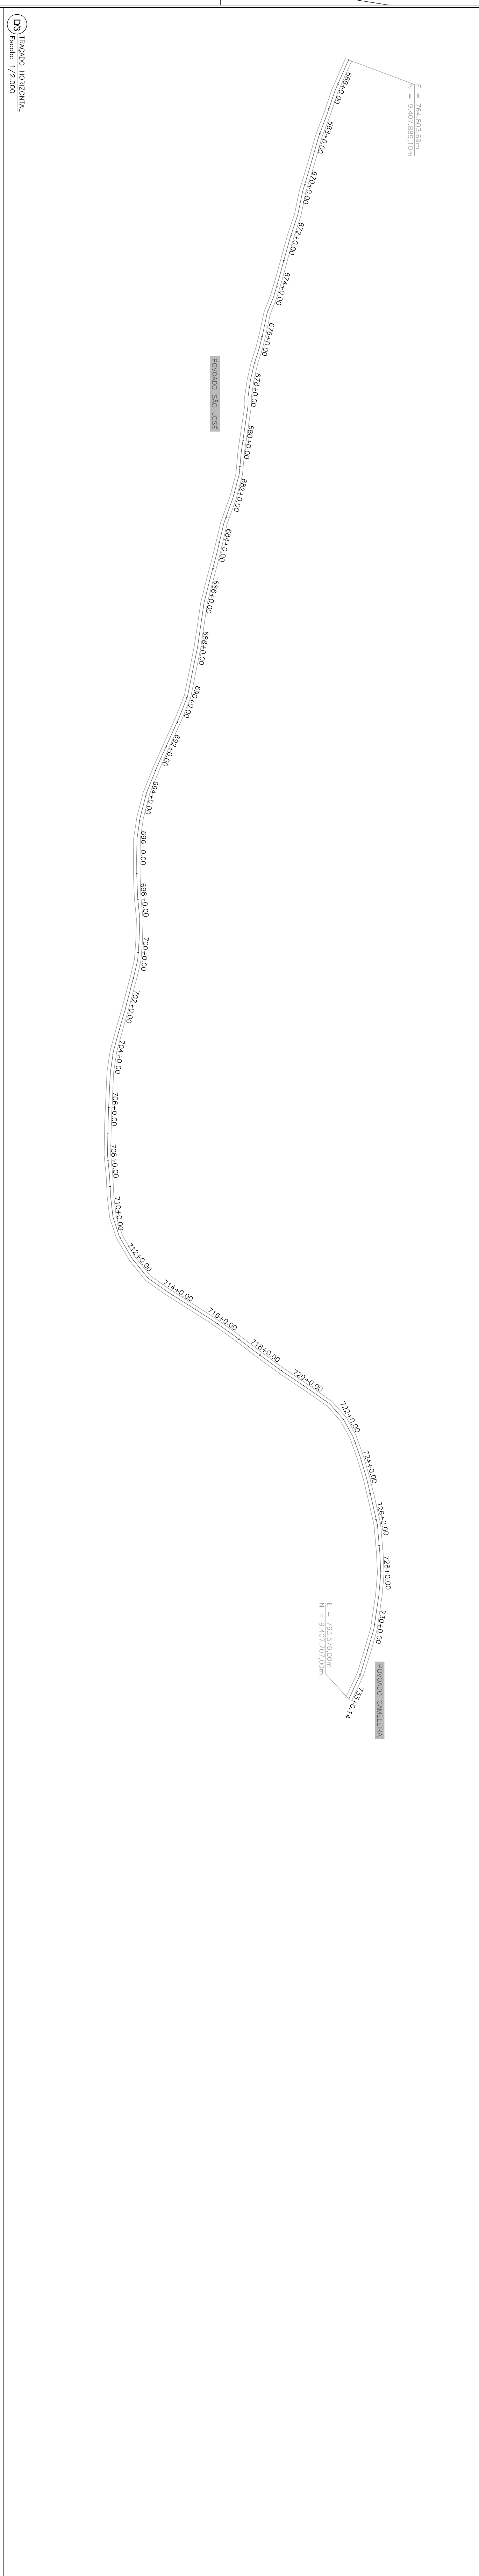

ESCALA GRAFICA

ESCALA VERTICAL: 1/2500
 ESCALA HORIZONTAL: 1/2500

LEGENDA

- BARRIO
- TERMO
- DRENO
- PROTEÇÃO VERTICAL
- PAVIMENTO
- JAZEA

PREFEITURA MUNICIPAL DE LAGOA DO PIJUI - PI

TÍTULO	RECUPERAÇÃO DE ESTRADA VICINAL
INTERVENÇÃO	POV. CHAMADA AO POV. GAMBELERA
OPERAÇÃO	TRACADO HORIZONTAL - PERFL. LONGITUDINAL
COMPRIMENTO	14.660,15 m
ESCALA	5,00 m
DATA	JUNHO / 2016
INDICADA	PG0405