




 AREA = 73.300,75m²

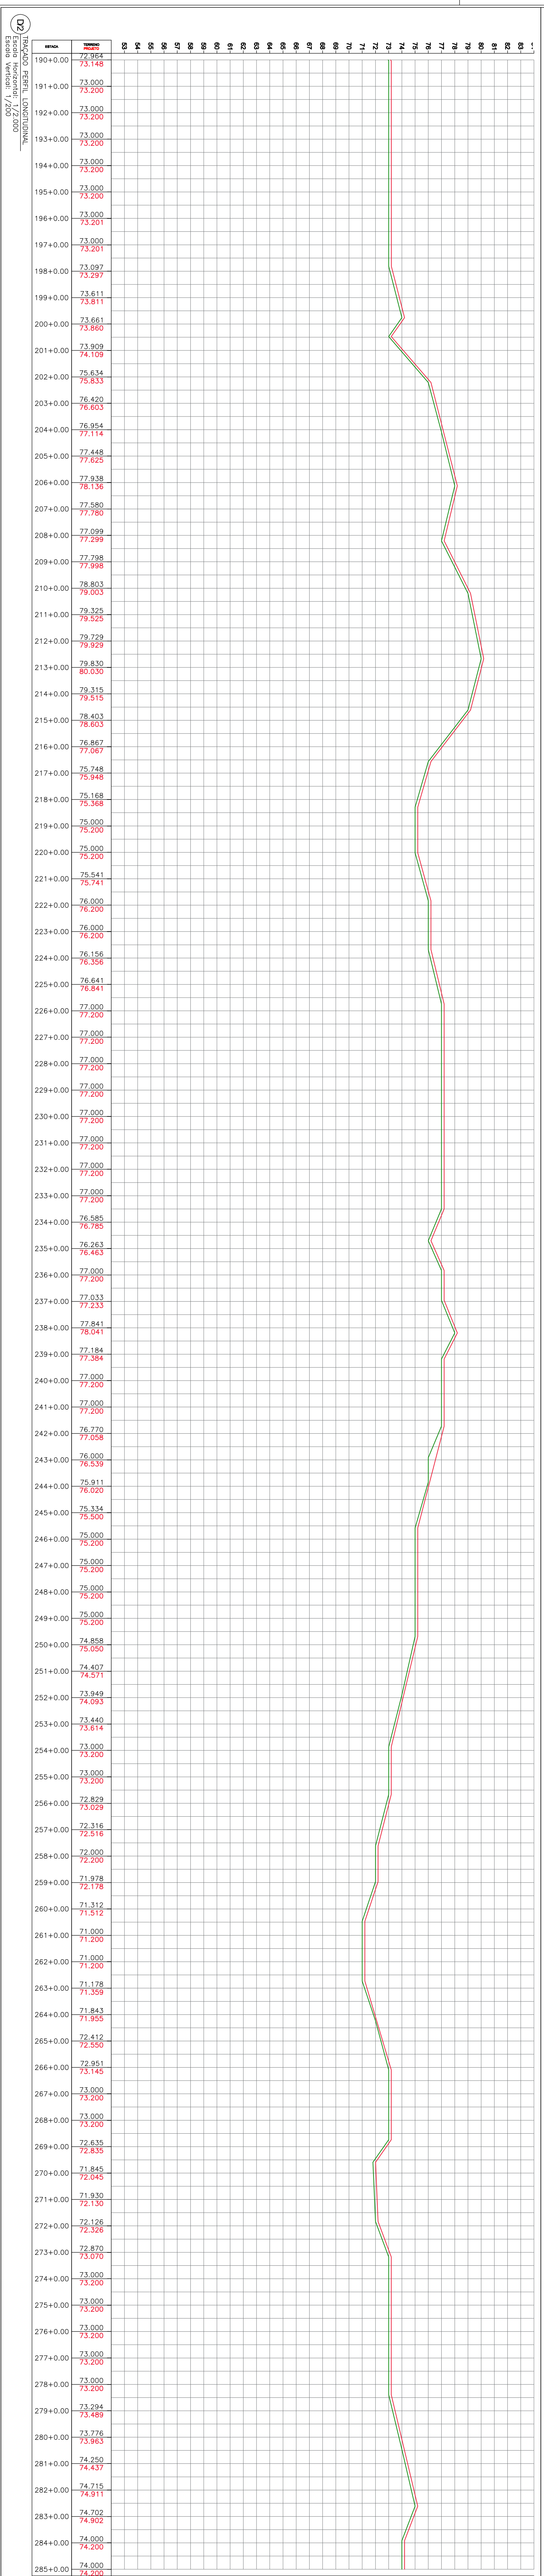

 AREA = 73.300,75m²

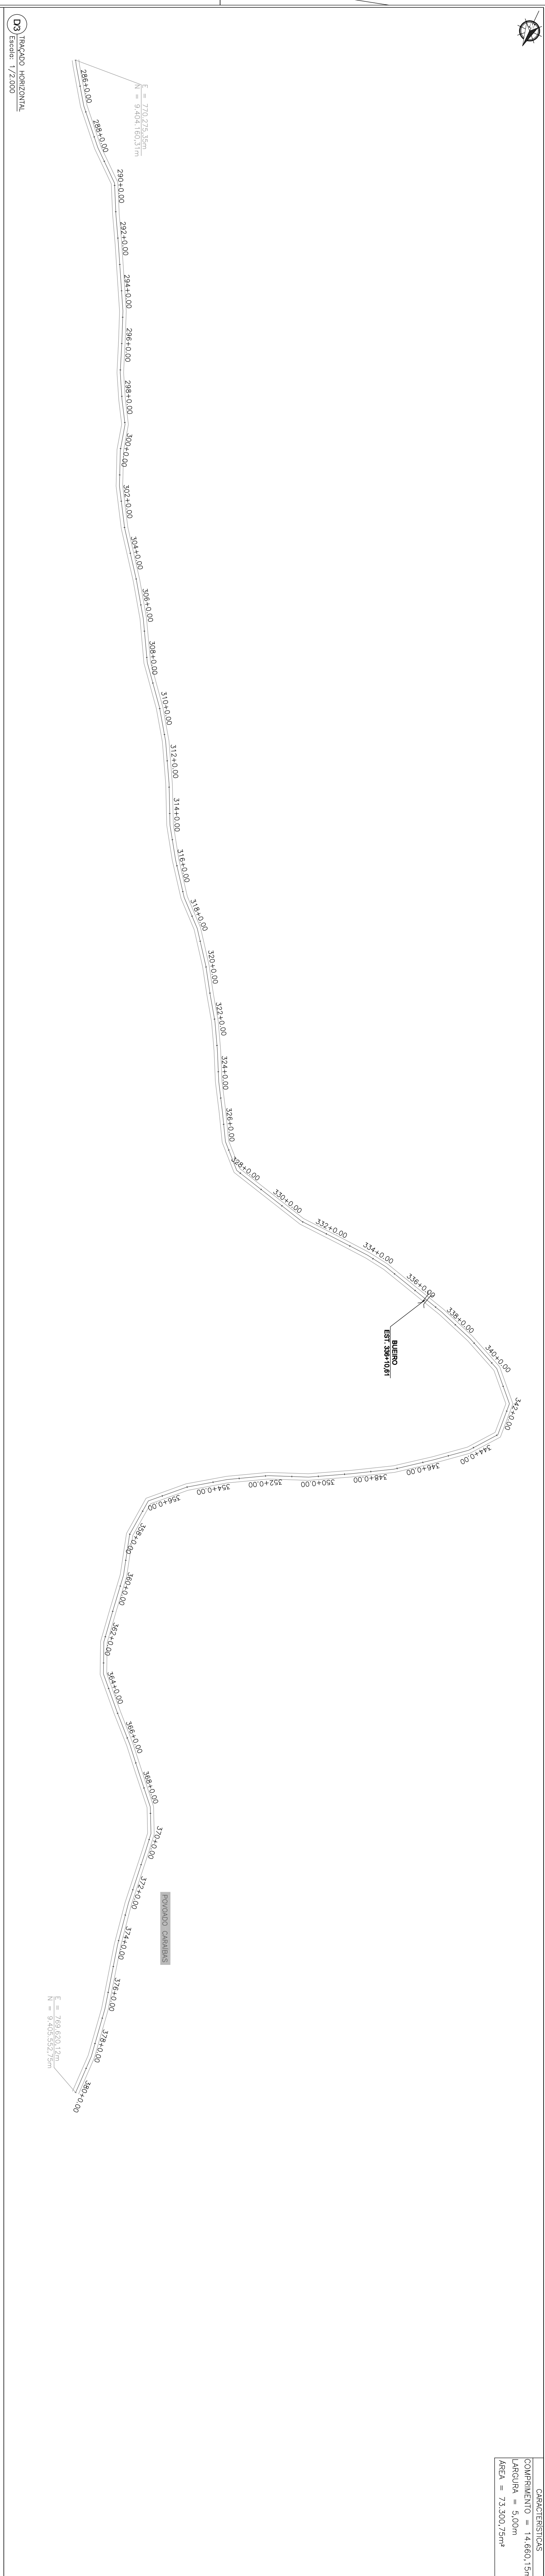

 AREA = 73.300,75m²

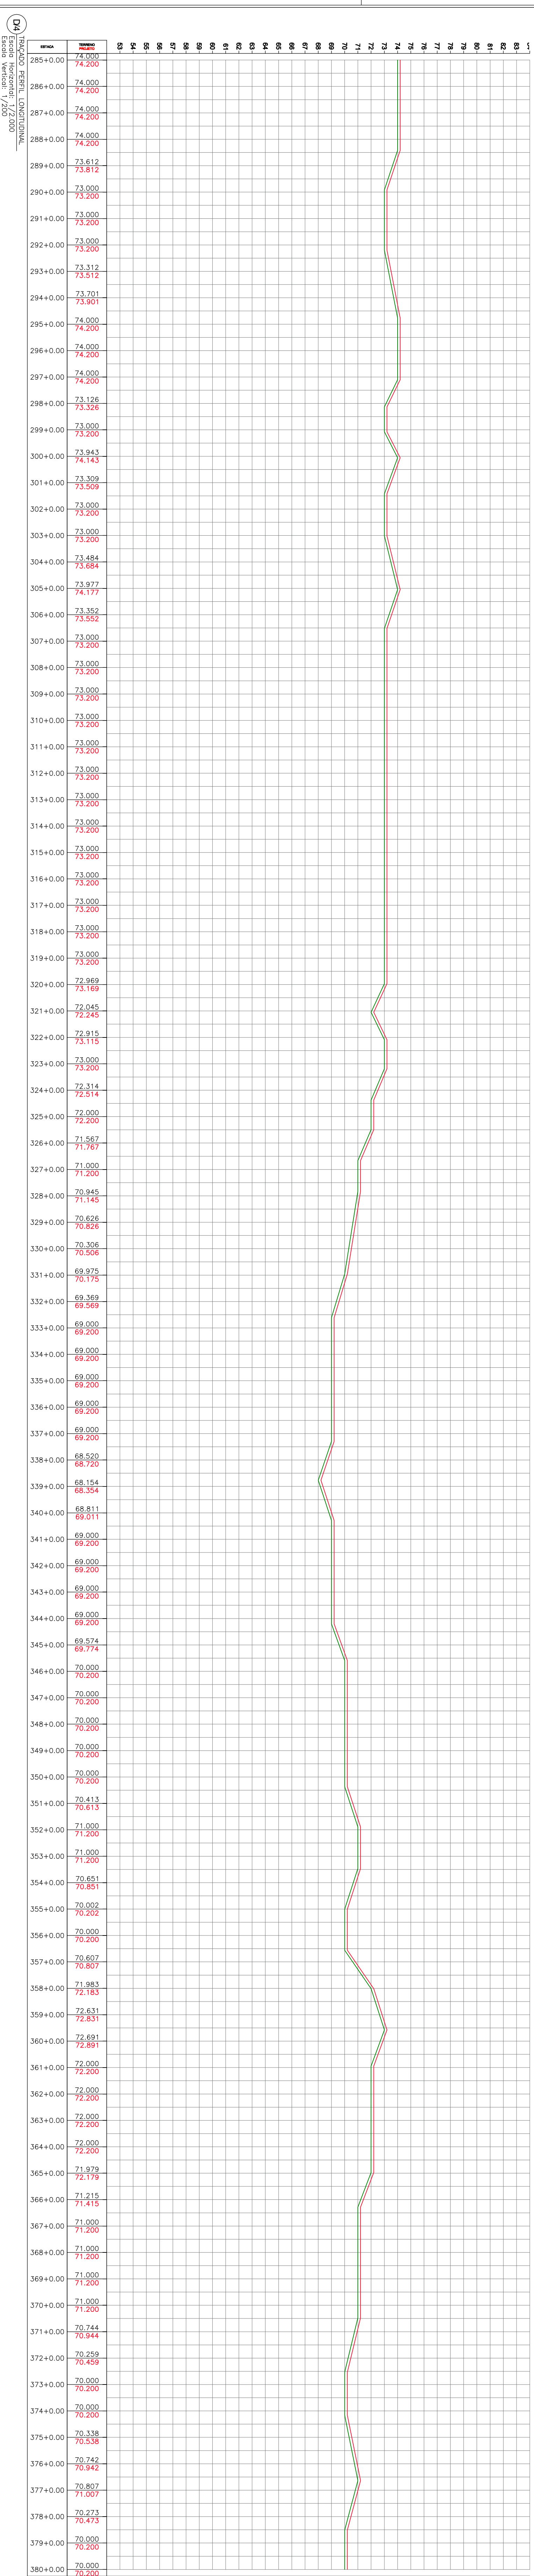

